

Филиал Федерального государственного бюджетного учреждения "Федеральная кадастровая палата Федеральной службы государственной регистрации, кадастра и картографии" по Удмуртской Республике  
полное наименование органа регистрации прав

Выписка из Единого государственного реестра недвижимости об основных характеристиках и зарегистрированных правах на объект недвижимости

Сведения об основных характеристиках объекта недвижимости

На основании запроса от 12.05.2022, поступившего на рассмотрение 12.05.2022, сообщаем, что согласно записям Единого государственного реестра недвижимости:

Раздел 1 Лист 1

|   |                           |   |                         |
|---|---------------------------|---|-------------------------|
| Помещение   |                           |   |                         |
| вид объекта недвижимости   |                           |   |                         |
| Лист № 1 раздела 1   | Всего листов раздела 1: 1 | Всего разделов: 3   | Всего листов выписки: 4 |
| 12.05.2022г. № КУВИ-001/2022-70913307   |                           |   |                         |
| Кадастровый номер:   |                           | 18:26:010015:2417   |                         |
| Номер кадастрового квартала:   |                           | 18:26:010015   |                         |
| Дата присвоения кадастрового номера:   |                           | 28.08.2020   |                         |
| Ранее присвоенный государственный учетный номер:   |                           | данные отсутствуют   |                         |
| Адрес:   |                           | Удмуртская Республика, г. Ижевск, ул. Холмогорова, д. 37а, помещение 67-86   |                         |
| Площадь, м2:   |                           | 257.8   |                         |
| Назначение:   |                           | Нежилое   |                         |
| Наименование:   |                           | данные отсутствуют   |                         |
| Номер, тип этажа, на котором расположено помещение, машино-место   |                           | Этаж № 1   |                         |
| Вид жилого помещения:   |                           | данные отсутствуют   |                         |
| Кадастровая стоимость, руб:   |                           | 9326871.44   |                         |
| Кадастровые номера иных объектов недвижимости, в пределах которых расположен объект недвижимости:   |                           | 18:26:010015:2293   |                         |
| Виды разрешенного использования:   |                           | помещение   |                         |
| Сведения об отнесении жилого помещения к определенному виду жилых помещений специализированного жилищного фонда, к жилым помещениям наемного дома социального использования или наемного дома коммерческого использования: |                           | данные отсутствуют   |                         |
| Статус записи об объекте недвижимости:   |                           | Сведения об объекте недвижимости имеют статус "актуальные"   |                         |
| Особые отметки:   |                           | данные отсутствуют   |                         |
| Получатель выписки:   |                           | Рязанова Елена Николаевна, действующий(ая) на основании документа "Доверенность" от имени заявителя Федеральное государственное бюджетное образовательное учреждение высшего образования "Ижевская государственная медицинская академия" Министерства здравоохранения Российской Федерации, 1831032733 |                         |

|                               |         |                   |
|-------------------------------|---------|-------------------|
| полное наименование должности | подпись | инициалы, фамилия |
|-------------------------------|---------|-------------------|

М.П.

Выписка из Единого государственного реестра недвижимости об основных характеристиках и зарегистрированных правах на объект недвижимости

Сведения о зарегистрированных правах

|                                       |                           |                   |                         |
|---------------------------------------|---------------------------|-------------------|-------------------------|
| Помещение                             |                           |                   |                         |
| вид объекта недвижимости              |                           |                   |                         |
| Лист № 1 раздела 2                    | Всего листов раздела 2: 2 | Всего разделов: 3 | Всего листов выписки: 4 |
| 12.05.2022г. № КУВИ-001/2022-70913307 |                           |                   |                         |
| Кадастровый номер:                    |                           | 18:26:010015:2417 |                         |

|   |   |                     |   |
|---|---|---------------------|---|
| 1 | Правообладатель (правообладатели):   | 1.1                 | Федеральное государственное бюджетное образовательное учреждение высшего образования "Ижевская государственная медицинская академия" Министерства здравоохранения Российской Федерации, ИНН: 1831032733, ОГРН: 1021801168146   |
| 2 | Вид, номер, дата и время государственной регистрации права:                                                                                           | 2.1                 | Оперативное управление<br>18:26:010015:2417-18/072/2021-2<br>24.02.2021 09:22:32   |
| 3 | Документы-основания   | 3.1                 | Распоряжение МТУ Росимущества в Удмуртской республике и Кировской области О внесении изменений в распоряжение ТУ Росимущества по Удмуртской Республике от 23.08.2005г. № 369-р "О закреплении федерального имущества на праве оперативного управления за государственным образовательным учреждением высшего профессионального образования "Ижевская государственная медицинская академия Федерального агентства по здравоохранению и социальному развитию", № 18-118-р, выдан 09.02.2021<br><br>Распоряжение Территориальное управление Федерального агентства по управлению федеральным имуществом по Удмуртской Республике О закреплении федерального имущества на праве оперативного управления за государственным образовательным учреждением высшего профессионального образования "Ижевская государственная медицинская академия Федерального агентства по здравоохранению и социальному развитию", № 369-р, выдан 23.08.2005 |
| 4 | Сведения об осуществлении государственной регистрации сделки, права, ограничения права без необходимого в силу закона согласия третьего лица, органа: | 4.1                 | данные отсутствуют   |
| 5 | Ограничение прав и обременение объекта недвижимости:                                                                                                  | не зарегистрировано |   |
| 1 | Правообладатель (правообладатели):   | 1.2                 | Российская Федерация   |
| 2 | Вид, номер, дата и время государственной регистрации права:                                                                                           | 2.2                 | Собственность<br>18:26:010015:2417-18/119/2021-1<br>20.02.2021 12:29:56   |
| 4 | Сведения об осуществлении государственной регистрации сделки, права, ограничения права без необходимого в силу закона согласия третьего лица, органа: | 4.2                 | данные отсутствуют   |
| 5 | Ограничение прав и обременение объекта недвижимости:                                                                                                  | не зарегистрировано |   |

|                               |         |                   |
|-------------------------------|---------|-------------------|
| полное наименование должности | подпись | инициалы, фамилия |
|-------------------------------|---------|-------------------|

М.П.

|                                       |   |                    |                         |
|---------------------------------------|---|--------------------|-------------------------|
| Помещение                             |   |                    |                         |
| вид объекта недвижимости              |   |                    |                         |
| Лист № 2 раздела 2                    | Всего листов раздела 2: 2   | Всего разделов: 3  | Всего листов выписки: 4 |
| 12.05.2022г. № КУВИ-001/2022-70913307 |   |                    |                         |
| Кадастровый номер:                    |   | 18:26:010015:2417  |                         |
| 6                                     | Заявленные в судебном порядке права требования:   | данные отсутствуют |                         |
| 7                                     | Сведения о возражении в отношении зарегистрированного права:   | данные отсутствуют |                         |
| 8                                     | Сведения о наличии решения об изъятии объекта недвижимости для государственных и муниципальных нужд:   | данные отсутствуют |                         |
| 9                                     | Сведения о невозможности государственной регистрации без личного участия правообладателя или его законного представителя:   | данные отсутствуют |                         |
| 10                                    | Правопритязания и сведения о наличии поступивших, но не рассмотренных заявлений о проведении государственной регистрации права (перехода, прекращения права), ограничения права или обременения объекта недвижимости, сделки в отношении объекта недвижимости: | отсутствуют        |                         |


|                               |         |                   |
|-------------------------------|---------|-------------------|
|                               |         |                   |
| полное наименование должности | подпись | инициалы, фамилия |

М.П.

Выписка из Единого государственного реестра недвижимости об основных характеристиках и зарегистрированных правах на объект недвижимости

План расположения помещения, машино-места на этаже (плане этажа)

|                                       |                           |                         |                         |
|---------------------------------------|---------------------------|-------------------------|-------------------------|
| Помещение                             |                           |                         |                         |
| вид объекта недвижимости              |                           |                         |                         |
| Лист № 1 раздела 5                    | Всего листов раздела 5: 1 | Всего разделов: 3       | Всего листов выписки: 4 |
| 12.05.2022г. № КУВИ-001/2022-70913307 |                           |                         |                         |
| Кадастровый номер: 18:26:010015:2417  |                           | Номер этажа (этажей): 1 |                         |

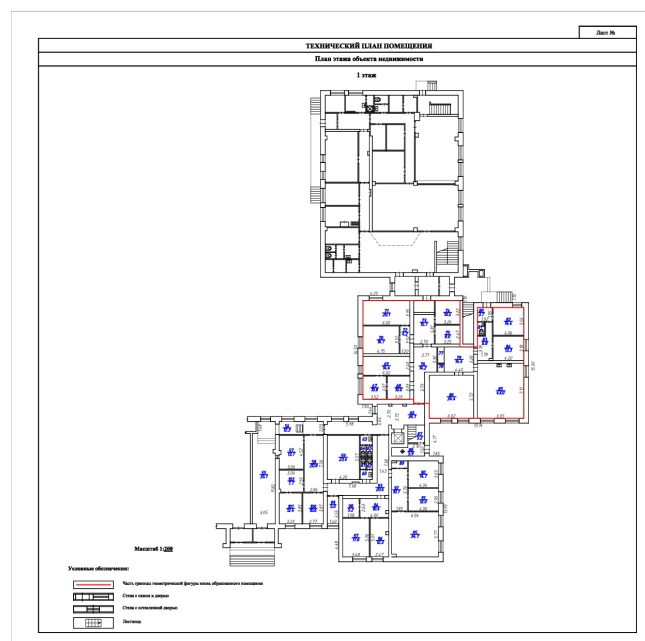

Масштаб 1

|                               |         |                   |
|-------------------------------|---------|-------------------|
| полное наименование должности | подпись | инициалы, фамилия |
|-------------------------------|---------|-------------------|

М.П.

Филиал Федерального государственного бюджетного учреждения "Федеральная кадастровая палата Федеральной службы государственной регистрации, кадастра и картографии" по Удмуртской Республике  
полное наименование органа регистрации прав

Выписка из Единого государственного реестра недвижимости об основных характеристиках и зарегистрированных правах на объект недвижимости

Сведения об основных характеристиках объекта недвижимости

На основании запроса от 12.05.2022, поступившего на рассмотрение 12.05.2022, сообщаем, что согласно записям Единого государственного реестра недвижимости:

Раздел 1 Лист 1

|                                       |                           |                   |                         |
|---------------------------------------|---------------------------|-------------------|-------------------------|
| Помещение                             |                           |                   |                         |
| вид объекта недвижимости              |                           |                   |                         |
| Лист № 1 раздела 1                    | Всего листов раздела 1: 1 | Всего разделов: 3 | Всего листов выписки: 4 |
| 12.05.2022г. № КУВИ-001/2022-70862743 |                           |                   |                         |
| Кадастровый номер:                    | 18:26:010015:2418         |                   |                         |

|   |   |
|---|---|
| Номер кадастрового квартала:   | 18:26:010015   |
| Дата присвоения кадастрового номера:   | 28.08.2020   |
| Ранее присвоенный государственный учетный номер:   | данные отсутствуют   |
| Адрес:   | Удмуртская Республика, г. Ижевск, ул. Холмогорова, д. 37а, помещение 1-4,а,б,132,132а,133,134,1-6,а,б,а,б,1-6,а,б,а,б   |
| Площадь, м2:   | 119.5   |
| Назначение:   | Жилое   |
| Наименование:   | данные отсутствуют   |
| Номер, тип этажа, на котором расположено помещение, машино-место   | Этаж № 5   |
| Вид жилого помещения:   | Комната   |
| Кадастровая стоимость, руб:   | 3967070.18   |
| Кадастровые номера иных объектов недвижимости, в пределах которых расположен объект недвижимости:   | 18:26:010015:2293   |
| Виды разрешенного использования:   | помещение   |
| Сведения об отнесении жилого помещения к определенному виду жилых помещений специализированного жилищного фонда, к жилым помещениям наемного дома социального использования или наемного дома коммерческого использования: | данные отсутствуют   |
| Статус записи об объекте недвижимости:   | Сведения об объекте недвижимости имеют статус "актуальные"   |
| Особые отметки:   | данные отсутствуют   |
| Получатель выписки:   | Рязанова Елена Николаевна, действующий(ая) на основании документа "Доверенность" от имени заявителя Федеральное государственное бюджетное образовательное учреждение высшего образования "Ижевская государственная медицинская академия" Министерства здравоохранения Российской Федерации, 1831032733 |

|                               |         |                   |
|-------------------------------|---------|-------------------|
| полное наименование должности | подпись | инициалы, фамилия |
|-------------------------------|---------|-------------------|

М.П.

Выписка из Единого государственного реестра недвижимости об основных характеристиках и зарегистрированных правах на объект недвижимости

Сведения о зарегистрированных правах

|                                       |                           |                   |                         |
|---------------------------------------|---------------------------|-------------------|-------------------------|
| Помещение                             |                           |                   |                         |
| вид объекта недвижимости              |                           |                   |                         |
| Лист № 1 раздела 2                    | Всего листов раздела 2: 2 | Всего разделов: 3 | Всего листов выписки: 4 |
| 12.05.2022г. № КУВИ-001/2022-70862743 |                           |                   |                         |
| Кадастровый номер:                    |                           | 18:26:010015:2418 |                         |

|   |   |                     |   |
|---|---|---------------------|---|
| 1 | Правообладатель (правообладатели):   | 1.1                 | Федеральное государственное бюджетное образовательное учреждение высшего образования "Ижевская государственная медицинская академия" Министерства здравоохранения Российской Федерации, ИНН: 1831032733, ОГРН: 1021801168146   |
| 2 | Вид, номер, дата и время государственной регистрации права:                                                                                           | 2.1                 | Оперативное управление<br>18:26:010015:2418-18/119/2021-2<br>25.02.2021 11:59:26   |
| 3 | Документы-основания   | 3.1                 | Распоряжение ТУ Федерального агентства по управлению федеральным имуществом по Удмуртской Республике "О закреплении федерального имущества на праве оперативного управления за государственным образовательным учреждением высшего профессионального образования "Ижевская государственная медицинская академия Федерального агентства по здравоохранению и социальному развитию", № 369-р, выдан 23.08.2005, МТУ Росимущества в Удмуртской Республике и Кировской области<br><br>Распоряжение МТУ Росимущества в Удмуртской Республике и Кировской области "О внесении изменений в распоряжение ТУ Росимущества по Удмуртской Республике от 23.08.2005г. № 369-р "О закреплении федерального имущества на праве оперативного управления за государственным образовательным учреждением высшего профессионального образования "Ижевская государственная медицинская академия Федерального агентства по здравоохранению и социальному развитию", № 18-118-р, выдан 09.02.2021, МТУ Росимущества в Удмуртской Республике и Кировской области |
| 4 | Сведения об осуществлении государственной регистрации сделки, права, ограничения права без необходимого в силу закона согласия третьего лица, органа: | 4.1                 | данные отсутствуют   |
| 5 | Ограничение прав и обременение объекта недвижимости:                                                                                                  | не зарегистрировано |   |
| 1 | Правообладатель (правообладатели):   | 1.2                 | Российская Федерация   |
| 2 | Вид, номер, дата и время государственной регистрации права:                                                                                           | 2.2                 | Собственность<br>18:26:010015:2418-18/072/2021-1<br>18.02.2021 17:54:01   |
| 4 | Сведения об осуществлении государственной регистрации сделки, права, ограничения права без необходимого в силу закона согласия третьего лица, органа: | 4.2                 | данные отсутствуют   |

|                               |         |                   |
|-------------------------------|---------|-------------------|
| полное наименование должности | подпись | инициалы, фамилия |
|-------------------------------|---------|-------------------|

М.П.

|                                       |   |                     |
|---------------------------------------|---|---------------------|
| Помещение                             |   |                     |
| вид объекта недвижимости              |   |                     |
| Лист № 2 раздела 2                    | Всего листов раздела 2: 2   | Всего разделов: 3   |
| Всего листов выписки: 4               |   |                     |
| 12.05.2022г. № КУВИ-001/2022-70862743 |   |                     |
| Кадастровый номер:                    |   | 18:26:010015:2418   |
| 5                                     | Ограничение прав и обременение объекта недвижимости:   | не зарегистрировано |
| 6                                     | Заявленные в судебном порядке права требования:   | данные отсутствуют  |
| 7                                     | Сведения о возражении в отношении зарегистрированного права:   | данные отсутствуют  |
| 8                                     | Сведения о наличии решения об изъятии объекта недвижимости для государственных и муниципальных нужд:   | данные отсутствуют  |
| 9                                     | Сведения о невозможности государственной регистрации без личного участия правообладателя или его законного представителя:   | данные отсутствуют  |
| 10                                    | Правопритязания и сведения о наличии поступивших, но не рассмотренных заявлений о проведении государственной регистрации права (перехода, прекращения права), ограничения права или обременения объекта недвижимости, сделки в отношении объекта недвижимости: | отсутствуют         |

|                               |         |                   |
|-------------------------------|---------|-------------------|
| полное наименование должности | подпись | инициалы, фамилия |
|-------------------------------|---------|-------------------|

М.П.

Выписка из Единого государственного реестра недвижимости об основных характеристиках и зарегистрированных правах на объект недвижимости

План расположения помещения, машино-места на этаже (плане этажа)

|                                       |                           |                         |                         |
|---------------------------------------|---------------------------|-------------------------|-------------------------|
| Помещение                             |                           |                         |                         |
| вид объекта недвижимости              |                           |                         |                         |
| Лист № 1 раздела 5                    | Всего листов раздела 5: 1 | Всего разделов: 3       | Всего листов выписки: 4 |
| 12.05.2022г. № КУВИ-001/2022-70862743 |                           |                         |                         |
| Кадастровый номер: 18:26:010015:2418  |                           | Номер этажа (этажей): 5 |                         |

|   |  |  |
|---|--|--|
| <div data-bbox="126 441 682 1269"> <div>Лист №</div> <div>ТЕХНИЧЕСКИЙ ПЛАН ПОМЕЩЕНИЯ</div> <div>План этажа объекта недвижимости</div> <div>5 этаж</div>  <div>Масштаб 1:200</div> <div>Условные обозначения:</div> <ul style="list-style-type: none"> <li>Часть границы геометрической фигуры вновь образованного помещения</li> <li>Стена с окном и дверью</li> <li>Стена с остекленной дверью</li> <li>Лестница</li> </ul> </div> |  |  |
| Масштаб 1   |  |  |

|                               |         |                   |
|-------------------------------|---------|-------------------|
| полное наименование должности | подпись | инициалы, фамилия |
|-------------------------------|---------|-------------------|

М.П.

Филиал Федерального государственного бюджетного учреждения "Федеральная кадастровая палата Федеральной службы государственной регистрации, кадастра и картографии" по Удмуртской Республике  
полное наименование органа регистрации прав

Выписка из Единого государственного реестра недвижимости об основных характеристиках и зарегистрированных правах на объект недвижимости

Сведения об основных характеристиках объекта недвижимости

На основании запроса от 12.05.2022, поступившего на рассмотрение 12.05.2022, сообщаем, что согласно записям Единого государственного реестра недвижимости:

Раздел 1 Лист 1

|                                       |                           |                   |                         |
|---------------------------------------|---------------------------|-------------------|-------------------------|
| Помещение                             |                           |                   |                         |
| вид объекта недвижимости              |                           |                   |                         |
| Лист № 1 раздела 1                    | Всего листов раздела 1: 1 | Всего разделов: 3 | Всего листов выписки: 4 |
| 12.05.2022г. № КУВИ-001/2022-70858211 |                           |                   |                         |
| Кадастровый номер:                    | 18:26:010015:2419         |                   |                         |

|   |   |
|---|---|
| Номер кадастрового квартала:   | 18:26:010015   |
| Дата присвоения кадастрового номера:   | 28.08.2020   |
| Ранее присвоенный государственный учетный номер:   | данные отсутствуют   |
| Адрес:   | Удмуртская Республика, г. Ижевск, ул. Холмогорова, д. 37а, помещение 1-6,а,б,а,б,1-6,а,б,а,б,136,136а,137,1-4,а,б   |
| Площадь, м2:   | 115.7   |
| Назначение:   | Жилое   |
| Наименование:   | данные отсутствуют   |
| Номер, тип этажа, на котором расположено помещение, машино-место   | Этаж № 6   |
| Вид жилого помещения:   | Комната   |
| Кадастровая стоимость, руб:   | 3850737.81   |
| Кадастровые номера иных объектов недвижимости, в пределах которых расположен объект недвижимости:   | 18:26:010015:2293   |
| Виды разрешенного использования:   | помещение   |
| Сведения об отнесении жилого помещения к определенному виду жилых помещений специализированного жилищного фонда, к жилым помещениям наемного дома социального использования или наемного дома коммерческого использования: | данные отсутствуют   |
| Статус записи об объекте недвижимости:   | Сведения об объекте недвижимости имеют статус "актуальные"   |
| Особые отметки:   | данные отсутствуют   |
| Получатель выписки:   | Рязанова Елена Николаевна, действующий(ая) на основании документа "Доверенность" от имени заявителя Федеральное государственное бюджетное образовательное учреждение высшего образования "Ижевская государственная медицинская академия" Министерства здравоохранения Российской Федерации, 1831032733 |

|                               |         |                   |
|-------------------------------|---------|-------------------|
| полное наименование должности | подпись | инициалы, фамилия |
|-------------------------------|---------|-------------------|

М.П.

Выписка из Единого государственного реестра недвижимости об основных характеристиках и зарегистрированных правах на объект недвижимости

Сведения о зарегистрированных правах

|                                       |                           |                   |                         |
|---------------------------------------|---------------------------|-------------------|-------------------------|
| Помещение                             |                           |                   |                         |
| вид объекта недвижимости              |                           |                   |                         |
| Лист № 1 раздела 2                    | Всего листов раздела 2: 2 | Всего разделов: 3 | Всего листов выписки: 4 |
| 12.05.2022г. № КУВИ-001/2022-70858211 |                           |                   |                         |
| Кадастровый номер:                    |                           | 18:26:010015:2419 |                         |

|   |   |                     |   |
|---|---|---------------------|---|
| 1 | Правообладатель (правообладатели):   | 1.1                 | Федеральное государственное бюджетное образовательное учреждение высшего образования "Ижевская государственная медицинская академия" Министерства здравоохранения Российской Федерации, ИНН: 1831032733, ОГРН: 1021801168146   |
| 2 | Вид, номер, дата и время государственной регистрации права:                                                                                           | 2.1                 | Оперативное управление<br>18:26:010015:2419-18/058/2021-2<br>24.02.2021 15:39:18   |
| 3 | Документы-основания   | 3.1                 | Распоряжение ТУ Федерального агентства по управлению федеральным имуществом по Удмуртской Республике " О закреплении федерального имущества на праве оперативного управления за государственным образовательным учреждением высшего профессионального образования "Ижевская государственная медицинская академия Федерального агентства по здравоохранению и социальному развитию", № 369-р, выдан 23.08.2005<br><br>Распоряжение МТУ Росимущества в Удмуртской Республике и Кировской области "О внесении изменений в распоряжение ТУ Росимущества по Удмуртской Республике от 23.08.2005г. № 369-р " О закреплении федерального имущества на праве оперативного управления за государственным образовательным учреждением высшего профессионального образования "Ижевская государственная медицинская академия Федерального агентства по здравоохранению и социальному развитию", № 18-118-р, выдан 09.02.2021 |
| 4 | Сведения об осуществлении государственной регистрации сделки, права, ограничения права без необходимого в силу закона согласия третьего лица, органа: | 4.1                 | данные отсутствуют   |
| 5 | Ограничение прав и обременение объекта недвижимости:                                                                                                  | не зарегистрировано |   |
| 1 | Правообладатель (правообладатели):   | 1.2                 | Российская Федерация   |
| 2 | Вид, номер, дата и время государственной регистрации права:                                                                                           | 2.2                 | Собственность<br>18:26:010015:2419-18/058/2021-1<br>20.02.2021 11:27:51   |
| 4 | Сведения об осуществлении государственной регистрации сделки, права, ограничения права без необходимого в силу закона согласия третьего лица, органа: | 4.2                 | данные отсутствуют   |
| 5 | Ограничение прав и обременение объекта недвижимости:                                                                                                  | не зарегистрировано |   |

|                               |         |                   |
|-------------------------------|---------|-------------------|
| полное наименование должности | подпись | инициалы, фамилия |
|-------------------------------|---------|-------------------|

М.П.

|                                       |   |                    |                         |
|---------------------------------------|---|--------------------|-------------------------|
| Помещение                             |   |                    |                         |
| вид объекта недвижимости              |   |                    |                         |
| Лист № 2 раздела 2                    | Всего листов раздела 2: 2   | Всего разделов: 3  | Всего листов выписки: 4 |
| 12.05.2022г. № КУВИ-001/2022-70858211 |   |                    |                         |
| Кадастровый номер:                    |   | 18:26:010015:2419  |                         |
| 6                                     | Заявленные в судебном порядке права требования:   | данные отсутствуют |                         |
| 7                                     | Сведения о возражении в отношении зарегистрированного права:   | данные отсутствуют |                         |
| 8                                     | Сведения о наличии решения об изъятии объекта недвижимости для государственных и муниципальных нужд:   | данные отсутствуют |                         |
| 9                                     | Сведения о невозможности государственной регистрации без личного участия правообладателя или его законного представителя:   | данные отсутствуют |                         |
| 10                                    | Правопритязания и сведения о наличии поступивших, но не рассмотренных заявлений о проведении государственной регистрации права (перехода, прекращения права), ограничения права или обременения объекта недвижимости, сделки в отношении объекта недвижимости: | отсутствуют        |                         |

|                               |         |                   |
|-------------------------------|---------|-------------------|
|                               |         |                   |
| полное наименование должности | подпись | инициалы, фамилия |

М.П.

Выписка из Единого государственного реестра недвижимости об основных характеристиках и зарегистрированных правах на объект недвижимости

План расположения помещения, машино-места на этаже (плане этажа)

|                                       |                           |                         |                         |
|---------------------------------------|---------------------------|-------------------------|-------------------------|
| Помещение                             |                           |                         |                         |
| вид объекта недвижимости              |                           |                         |                         |
| Лист № 1 раздела 5                    | Всего листов раздела 5: 1 | Всего разделов: 3       | Всего листов выписки: 4 |
| 12.05.2022г. № КУВИ-001/2022-70858211 |                           |                         |                         |
| Кадастровый номер: 18:26:010015:2419  |                           | Номер этажа (этажей): 6 |                         |

|   |  |  |
|---|--|--|
| <div data-bbox="126 441 682 1269"> <div>Лист №</div> <div>ТЕХНИЧЕСКИЙ ПЛАН ПОМЕЩЕНИЯ</div> <div>План этажа объекта недвижимости</div> <div>6 этаж</div>  <div>Масштаб 1:200</div> <div>Условные обозначения:</div> <ul style="list-style-type: none"> <li>Часть границы геометрической фигуры вписанного помещения</li> <li>Стена с окном и дверью</li> <li>Стена с остекленной дверью</li> <li>Лестница</li> </ul> </div> |  |  |
| Масштаб 1   |  |  |

|                               |         |                   |
|-------------------------------|---------|-------------------|
| полное наименование должности | подпись | инициалы, фамилия |
|-------------------------------|---------|-------------------|

М.П.

Филиал Федерального государственного бюджетного учреждения "Федеральная кадастровая палата Федеральной службы государственной регистрации, кадастра и картографии" по Удмуртской Республике  
полное наименование органа регистрации прав

Выписка из Единого государственного реестра недвижимости об основных характеристиках и зарегистрированных правах на объект недвижимости

Сведения об основных характеристиках объекта недвижимости

На основании запроса от 12.05.2022, поступившего на рассмотрение 12.05.2022, сообщаем, что согласно записям Единого государственного реестра недвижимости:

Раздел 1 Лист 1

|                                       |                           |                   |                         |
|---------------------------------------|---------------------------|-------------------|-------------------------|
| Помещение                             |                           |                   |                         |
| вид объекта недвижимости              |                           |                   |                         |
| Лист № 1 раздела 1                    | Всего листов раздела 1: 1 | Всего разделов: 3 | Всего листов выписки: 4 |
| 12.05.2022г. № КУВИ-001/2022-70920285 |                           |                   |                         |
| Кадастровый номер:                    |                           | 18:26:010015:2420 |                         |

|   |   |
|---|---|
| Номер кадастрового квартала:   | 18:26:010015   |
| Дата присвоения кадастрового номера:   | 28.08.2020   |
| Ранее присвоенный государственный учетный номер:   | данные отсутствуют   |
| Адрес:   | Удмуртская Республика, г. Ижевск, ул. Холмогорова, д. 37а, помещение 1-4,а,б,139,139а,140,141,1-6,а,б,а,б,1-6,а,б,а,б   |
| Площадь, м2:   | 119.7   |
| Назначение:   | Жилое   |
| Наименование:   | данные отсутствуют   |
| Номер, тип этажа, на котором расположено помещение, машино-место   | Этаж № 6   |
| Вид жилого помещения:   | Комната   |
| Кадастровая стоимость, руб:   | 3973192.52   |
| Кадастровые номера иных объектов недвижимости, в пределах которых расположен объект недвижимости:   | 18:26:010015:2293   |
| Виды разрешенного использования:   | помещение   |
| Сведения об отнесении жилого помещения к определенному виду жилых помещений специализированного жилищного фонда, к жилым помещениям наемного дома социального использования или наемного дома коммерческого использования: | данные отсутствуют   |
| Статус записи об объекте недвижимости:   | Сведения об объекте недвижимости имеют статус "актуальные"   |
| Особые отметки:   | данные отсутствуют   |
| Получатель выписки:   | Рязанова Елена Николаевна, действующий(ая) на основании документа "Доверенность" от имени заявителя Федеральное государственное бюджетное образовательное учреждение высшего образования "Ижевская государственная медицинская академия" Министерства здравоохранения Российской Федерации, 1831032733 |

|                               |         |                   |
|-------------------------------|---------|-------------------|
| полное наименование должности | подпись | инициалы, фамилия |
|-------------------------------|---------|-------------------|

М.П.

Выписка из Единого государственного реестра недвижимости об основных характеристиках и зарегистрированных правах на объект недвижимости

Сведения о зарегистрированных правах

|                                       |                           |                   |                         |
|---------------------------------------|---------------------------|-------------------|-------------------------|
| Помещение                             |                           |                   |                         |
| вид объекта недвижимости              |                           |                   |                         |
| Лист № 1 раздела 2                    | Всего листов раздела 2: 2 | Всего разделов: 3 | Всего листов выписки: 4 |
| 12.05.2022г. № КУВИ-001/2022-70920285 |                           |                   |                         |
| Кадастровый номер:                    |                           | 18:26:010015:2420 |                         |

|   |   |                     |   |
|---|---|---------------------|---|
| 1 | Правообладатель (правообладатели):   | 1.1                 | Федеральное государственное бюджетное образовательное учреждение высшего образования "Ижевская государственная медицинская академия" Министерства здравоохранения Российской Федерации, ИНН: 1831032733, ОГРН: 1021801168146   |
| 2 | Вид, номер, дата и время государственной регистрации права:                                                                                           | 2.1                 | Оперативное управление<br>18:26:010015:2420-18/080/2021-2<br>25.02.2021 10:33:29   |
| 3 | Документы-основания   | 3.1                 | Распоряжение МТУ Росимущества в Удмуртской Республике и Кировской области "О внесении изменений в распоряжение ТУ Росимущества по Удмуртской Республике от 23.08.2005 г. №369-р "О закреплении федерального имущества на праве оперативного управления за государственным образовательным учреждением высшего профессионального образования "Ижевская государственная медицинская академия Федерального агентства по здравоохранению и социальному развитию", № 18-118-р, выдан 09.02.2021<br><br>Распоряжение Территориального управления Федерального агентства по управлению федеральным имуществом по Удмуртской Республике "О закреплении федерального имущества на праве оперативного управления за государственным образовательным учреждением высшего профессионального образования "Ижевская государственная медицинская академия Федерального агентства по здравоохранению и социальному развитию", № 369-р, выдан 23.08.2005 |
| 4 | Сведения об осуществлении государственной регистрации сделки, права, ограничения права без необходимого в силу закона согласия третьего лица, органа: | 4.1                 | данные отсутствуют   |
| 5 | Ограничение прав и обременение объекта недвижимости:                                                                                                  | не зарегистрировано |   |
| 1 | Правообладатель (правообладатели):   | 1.2                 | Российская Федерация   |
| 2 | Вид, номер, дата и время государственной регистрации права:                                                                                           | 2.2                 | Собственность<br>18:26:010015:2420-18/080/2021-1<br>24.02.2021 08:31:50   |
| 4 | Сведения об осуществлении государственной регистрации сделки, права, ограничения права без необходимого в силу закона согласия третьего лица, органа: | 4.2                 | данные отсутствуют   |
| 5 | Ограничение прав и обременение объекта недвижимости:                                                                                                  | не зарегистрировано |   |

|                               |         |                   |
|-------------------------------|---------|-------------------|
| полное наименование должности | подпись | инициалы, фамилия |
|-------------------------------|---------|-------------------|

М.П.

|                                       |   |                    |                         |
|---------------------------------------|---|--------------------|-------------------------|
| Помещение                             |   |                    |                         |
| вид объекта недвижимости              |   |                    |                         |
| Лист № 2 раздела 2                    | Всего листов раздела 2: 2   | Всего разделов: 3  | Всего листов выписки: 4 |
| 12.05.2022г. № КУВИ-001/2022-70920285 |   |                    |                         |
| Кадастровый номер:                    |   | 18:26:010015:2420  |                         |
| 6                                     | Заявленные в судебном порядке права требования:   | данные отсутствуют |                         |
| 7                                     | Сведения о возражении в отношении зарегистрированного права:   | данные отсутствуют |                         |
| 8                                     | Сведения о наличии решения об изъятии объекта недвижимости для государственных и муниципальных нужд:   | данные отсутствуют |                         |
| 9                                     | Сведения о невозможности государственной регистрации без личного участия правообладателя или его законного представителя:   | данные отсутствуют |                         |
| 10                                    | Правопритязания и сведения о наличии поступивших, но не рассмотренных заявлений о проведении государственной регистрации права (перехода, прекращения права), ограничения права или обременения объекта недвижимости, сделки в отношении объекта недвижимости: | отсутствуют        |                         |

|                               |         |                   |
|-------------------------------|---------|-------------------|
|                               |         |                   |
| полное наименование должности | подпись | инициалы, фамилия |

М.П.

Выписка из Единого государственного реестра недвижимости об основных характеристиках и зарегистрированных правах на объект недвижимости

План расположения помещения, машино-места на этаже (плане этажа)

|                                       |                           |                         |                         |
|---------------------------------------|---------------------------|-------------------------|-------------------------|
| Помещение                             |                           |                         |                         |
| вид объекта недвижимости              |                           |                         |                         |
| Лист № 1 раздела 5                    | Всего листов раздела 5: 1 | Всего разделов: 3       | Всего листов выписки: 4 |
| 12.05.2022г. № КУВИ-001/2022-70920285 |                           |                         |                         |
| Кадастровый номер: 18:26:010015:2420  |                           | Номер этажа (этажей): 6 |                         |

|   |  |  |
|---|--|--|
| <div data-bbox="126 441 682 1269"> <div>Лист №</div> <div>ТЕХНИЧЕСКИЙ ПЛАН ПОМЕЩЕНИЯ</div> <div>План этажа объекта недвижимости</div> <div>6 этаж</div>  <div>Масштаб 1:200</div> <div>Условные обозначения:</div> <ul style="list-style-type: none"> <li>Часть границы геометрической фигуры ввоза образованного помещения</li> <li>Стена с окном и дверью</li> <li>Стена с остекленной дверью</li> <li>Лестница</li> </ul> </div> |  |  |
| Масштаб 1   |  |  |

|                               |         |                   |
|-------------------------------|---------|-------------------|
| полное наименование должности | подпись | инициалы, фамилия |
|-------------------------------|---------|-------------------|

М.П.

Филиал Федерального государственного бюджетного учреждения "Федеральная кадастровая палата Федеральной службы государственной регистрации, кадастра и картографии" по Удмуртской Республике  
полное наименование органа регистрации прав

Выписка из Единого государственного реестра недвижимости об основных характеристиках и зарегистрированных правах на объект недвижимости

Сведения об основных характеристиках объекта недвижимости

На основании запроса от 12.05.2022, поступившего на рассмотрение 12.05.2022, сообщаем, что согласно записям Единого государственного реестра недвижимости:

Раздел 1 Лист 1

|                                       |                           |                   |                         |
|---------------------------------------|---------------------------|-------------------|-------------------------|
| Помещение                             |                           |                   |                         |
| вид объекта недвижимости              |                           |                   |                         |
| Лист № 1 раздела 1                    | Всего листов раздела 1: 1 | Всего разделов: 3 | Всего листов выписки: 4 |
| 12.05.2022г. № КУВИ-001/2022-70917201 |                           |                   |                         |
| Кадастровый номер:                    |                           | 18:26:010015:2421 |                         |

|   |   |
|---|---|
| Номер кадастрового квартала:   | 18:26:010015   |
| Дата присвоения кадастрового номера:   | 28.08.2020   |
| Ранее присвоенный государственный учетный номер:   | данные отсутствуют   |
| Адрес:   | Удмуртская Республика, г. Ижевск, ул. Холмогорова, д. 37а, помещение 1-6,а,б,а,б,1-6,а,б,а,б,144,144а,145,1-4,а,б   |
| Площадь, м2:   | 116.4   |
| Назначение:   | Жилое   |
| Наименование:   | данные отсутствуют   |
| Номер, тип этажа, на котором расположено помещение, машино-место   | Этаж № 7   |
| Вид жилого помещения:   | Комната   |
| Кадастровая стоимость, руб:   | 3872170.55   |
| Кадастровые номера иных объектов недвижимости, в пределах которых расположен объект недвижимости:   | 18:26:010015:2293   |
| Виды разрешенного использования:   | помещение   |
| Сведения об отнесении жилого помещения к определенному виду жилых помещений специализированного жилищного фонда, к жилым помещениям наемного дома социального использования или наемного дома коммерческого использования: | данные отсутствуют   |
| Статус записи об объекте недвижимости:   | Сведения об объекте недвижимости имеют статус "актуальные"   |
| Особые отметки:   | данные отсутствуют   |
| Получатель выписки:   | Рязанова Елена Николаевна, действующий(ая) на основании документа "Доверенность" от имени заявителя Федеральное государственное бюджетное образовательное учреждение высшего образования "Ижевская государственная медицинская академия" Министерства здравоохранения Российской Федерации, 1831032733 |

|                               |         |                   |
|-------------------------------|---------|-------------------|
| полное наименование должности | подпись | инициалы, фамилия |
|-------------------------------|---------|-------------------|

М.П.

Выписка из Единого государственного реестра недвижимости об основных характеристиках и зарегистрированных правах на объект недвижимости

Сведения о зарегистрированных правах

|                                       |                           |                   |                         |
|---------------------------------------|---------------------------|-------------------|-------------------------|
| Помещение                             |                           |                   |                         |
| вид объекта недвижимости              |                           |                   |                         |
| Лист № 1 раздела 2                    | Всего листов раздела 2: 2 | Всего разделов: 3 | Всего листов выписки: 4 |
| 12.05.2022г. № КУВИ-001/2022-70917201 |                           |                   |                         |
| Кадастровый номер:                    |                           | 18:26:010015:2421 |                         |

|   |   |                     |   |
|---|---|---------------------|---|
| 1 | Правообладатель (правообладатели):   | 1.1                 | Федеральное государственное бюджетное образовательное учреждение высшего образования "Ижевская государственная медицинская академия" Министерства здравоохранения Российской Федерации, ИНН: 1831032733, ОГРН: 1021801168146   |
| 2 | Вид, номер, дата и время государственной регистрации права:                                                                                           | 2.1                 | Оперативное управление<br>18:26:010015:2421-18/058/2021-2<br>26.02.2021 10:32:37   |
| 3 | Документы-основания   | 3.1                 | Распоряжение МТУ Росимущества в Удмуртской Республике и Кировской области "О внесении изменений в распоряжение ТУ Росимущества по Удмуртской Республике от 23.08.2005г. № 369-р " О закреплении федерального имущества на праве оперативного управления за государственным образовательным учреждением высшего профессионального образования "Ижевская государственная медицинская академия Федерального агентства по здравоохранению и социальному развитию", № 18-118-р, выдан 09.02.2021<br><br>Распоряжение ТУ Федерального агенства по управлению федеральным имуществом по Удмуртской Республике " О закреплении федерального имущества на праве оперативного управления за государственным образовательным учреждением высшего профессионального образования "Ижевская государственная медицинская академия Федерального агентства по здравоохранению и социальному развитию", № 369-р, выдан 23.08.2005 |
| 4 | Сведения об осуществлении государственной регистрации сделки, права, ограничения права без необходимого в силу закона согласия третьего лица, органа: | 4.1                 | данные отсутствуют   |
| 5 | Ограничение прав и обременение объекта недвижимости:                                                                                                  | не зарегистрировано |   |
| 1 | Правообладатель (правообладатели):   | 1.2                 | Российская Федерация   |
| 2 | Вид, номер, дата и время государственной регистрации права:                                                                                           | 2.2                 | Собственность<br>18:26:010015:2421-18/058/2021-1<br>24.02.2021 08:10:40   |
| 4 | Сведения об осуществлении государственной регистрации сделки, права, ограничения права без необходимого в силу закона согласия третьего лица, органа: | 4.2                 | данные отсутствуют   |
| 5 | Ограничение прав и обременение объекта недвижимости:                                                                                                  | не зарегистрировано |   |

|                               |         |                   |
|-------------------------------|---------|-------------------|
| полное наименование должности | подпись | инициалы, фамилия |
|-------------------------------|---------|-------------------|

М.П.

|                                       |   |                    |                         |
|---------------------------------------|---|--------------------|-------------------------|
| Помещение                             |   |                    |                         |
| вид объекта недвижимости              |   |                    |                         |
| Лист № 2 раздела 2                    | Всего листов раздела 2: 2   | Всего разделов: 3  | Всего листов выписки: 4 |
| 12.05.2022г. № КУВИ-001/2022-70917201 |   |                    |                         |
| Кадастровый номер:                    |   | 18:26:010015:2421  |                         |
| 6                                     | Заявленные в судебном порядке права требования:   | данные отсутствуют |                         |
| 7                                     | Сведения о возражении в отношении зарегистрированного права:   | данные отсутствуют |                         |
| 8                                     | Сведения о наличии решения об изъятии объекта недвижимости для государственных и муниципальных нужд:   | данные отсутствуют |                         |
| 9                                     | Сведения о невозможности государственной регистрации без личного участия правообладателя или его законного представителя:   | данные отсутствуют |                         |
| 10                                    | Правопритязания и сведения о наличии поступивших, но не рассмотренных заявлений о проведении государственной регистрации права (перехода, прекращения права), ограничения права или обременения объекта недвижимости, сделки в отношении объекта недвижимости: | отсутствуют        |                         |

|                               |         |                   |
|-------------------------------|---------|-------------------|
|                               |         |                   |
| полное наименование должности | подпись | инициалы, фамилия |

М.П.

Выписка из Единого государственного реестра недвижимости об основных характеристиках и зарегистрированных правах на объект недвижимости

План расположения помещения, машино-места на этаже (плане этажа)

|                                       |                           |                         |                         |
|---------------------------------------|---------------------------|-------------------------|-------------------------|
| Помещение                             |                           |                         |                         |
| вид объекта недвижимости              |                           |                         |                         |
| Лист № 1 раздела 5                    | Всего листов раздела 5: 1 | Всего разделов: 3       | Всего листов выписки: 4 |
| 12.05.2022г. № КУВИ-001/2022-70917201 |                           |                         |                         |
| Кадастровый номер: 18:26:010015:2421  |                           | Номер этажа (этажей): 7 |                         |

|   |  |  |
|---|--|--|
| <div data-bbox="126 441 684 1269"> <div>Лист №</div> <div>ТЕХНИЧЕСКИЙ ПЛАН ПОМЕЩЕНИЯ</div> <div>План этажа объекта недвижимости</div> <div>7 этаж</div>  <div>Масштаб 1:200</div> <div>Условные обозначения:</div> <ul style="list-style-type: none"> <li>Часть границы геометрической фигуры вписанного помещения</li> <li>Стена с окном и дверью</li> <li>Стена с остекленной дверью</li> <li>Лестница</li> </ul> </div> |  |  |
| Масштаб 1   |  |  |

|                               |         |                   |
|-------------------------------|---------|-------------------|
| полное наименование должности | подпись | инициалы, фамилия |
|-------------------------------|---------|-------------------|

М.П.

Филиал Федерального государственного бюджетного учреждения "Федеральная кадастровая палата Федеральной службы государственной регистрации, кадастра и картографии" по Удмуртской Республике  
полное наименование органа регистрации прав

Выписка из Единого государственного реестра недвижимости об основных характеристиках и зарегистрированных правах на объект недвижимости

Сведения об основных характеристиках объекта недвижимости

На основании запроса от 12.05.2022, поступившего на рассмотрение 12.05.2022, сообщаем, что согласно записям Единого государственного реестра недвижимости:

Раздел 1 Лист 1

|                                       |                           |                   |                         |
|---------------------------------------|---------------------------|-------------------|-------------------------|
| Помещение                             |                           |                   |                         |
| вид объекта недвижимости              |                           |                   |                         |
| Лист № 1 раздела 1                    | Всего листов раздела 1: 1 | Всего разделов: 3 | Всего листов выписки: 4 |
| 12.05.2022г. № КУВИ-001/2022-70847234 |                           |                   |                         |
| Кадастровый номер:                    | 18:26:010015:2422         |                   |                         |

|   |   |
|---|---|
| Номер кадастрового квартала:   | 18:26:010015   |
| Дата присвоения кадастрового номера:   | 28.08.2020   |
| Ранее присвоенный государственный учетный номер:   | данные отсутствуют   |
| Адрес:   | Удмуртская Республика, г. Ижевск, ул. Холмогорова, д. 37а, помещение 1-4,а,б,147,147а,148,149,1-6,а,б,а,б,1-6,а,б,а,б   |
| Площадь, м2:   | 120.2   |
| Назначение:   | Жилое   |
| Наименование:   | данные отсутствуют   |
| Номер, тип этажа, на котором расположено помещение, машино-место   | Этаж № 7   |
| Вид жилого помещения:   | Комната   |
| Кадастровая стоимость, руб:   | 3988495.63   |
| Кадастровые номера иных объектов недвижимости, в пределах которых расположен объект недвижимости:   | 18:26:010015:2293   |
| Виды разрешенного использования:   | помещение   |
| Сведения об отнесении жилого помещения к определенному виду жилых помещений специализированного жилищного фонда, к жилым помещениям наемного дома социального использования или наемного дома коммерческого использования: | данные отсутствуют   |
| Статус записи об объекте недвижимости:   | Сведения об объекте недвижимости имеют статус "актуальные"   |
| Особые отметки:   | данные отсутствуют   |
| Получатель выписки:   | Рязанова Елена Николаевна, действующий(ая) на основании документа "Доверенность" от имени заявителя Федеральное государственное бюджетное образовательное учреждение высшего образования "Ижевская государственная медицинская академия" Министерства здравоохранения Российской Федерации, 1831032733 |

|                               |         |                   |
|-------------------------------|---------|-------------------|
| полное наименование должности | подпись | инициалы, фамилия |
|-------------------------------|---------|-------------------|

М.П.

Выписка из Единого государственного реестра недвижимости об основных характеристиках и зарегистрированных правах на объект недвижимости

Сведения о зарегистрированных правах

|                                       |                           |                   |                         |
|---------------------------------------|---------------------------|-------------------|-------------------------|
| Помещение                             |                           |                   |                         |
| вид объекта недвижимости              |                           |                   |                         |
| Лист № 1 раздела 2                    | Всего листов раздела 2: 2 | Всего разделов: 3 | Всего листов выписки: 4 |
| 12.05.2022г. № КУВИ-001/2022-70847234 |                           |                   |                         |
| Кадастровый номер:                    |                           | 18:26:010015:2422 |                         |

|   |   |                     |   |
|---|---|---------------------|---|
| 1 | Правообладатель (правообладатели):   | 1.1                 | Федеральное государственное бюджетное образовательное учреждение высшего образования "Ижевская государственная медицинская академия" Министерства здравоохранения Российской Федерации, ИНН: 1831032733, ОГРН: 1021801168146   |
| 2 | Вид, номер, дата и время государственной регистрации права:                                                                                           | 2.1                 | Оперативное управление<br>18:26:010015:2422-18/058/2021-2<br>24.02.2021 15:56:29   |
| 3 | Документы-основания   | 3.1                 | Распоряжение ТУ Федерального агентства по управлению федеральным имуществом по Удмуртской Республике "О закреплении федерального имущества на праве оперативного управления за государственным образовательным учреждением высшего профессионального образования "Ижевская государственная медицинская академия Федерального агентства по здравоохранению и социальному развитию", № 369-р, выдан 23.08.2005<br><br>Распоряжение МТУ Росимущества в Удмуртской Республике и Кировской области "О внесении изменений в распоряжение ТУ Росимущества по Удмуртской Республике от 23.08.2005г. № 369-р "О закреплении федерального имущества на праве оперативного управления за государственным образовательным учреждением высшего профессионального образования "Ижевская государственная медицинская академия Федерального агентства по здравоохранению и социальному развитию", № 18-118-р, выдан 09.02.2021 |
| 4 | Сведения об осуществлении государственной регистрации сделки, права, ограничения права без необходимого в силу закона согласия третьего лица, органа: | 4.1                 | данные отсутствуют   |
| 5 | Ограничение прав и обременение объекта недвижимости:                                                                                                  | не зарегистрировано |   |
| 1 | Правообладатель (правообладатели):   | 1.2                 | Российская Федерация   |
| 2 | Вид, номер, дата и время государственной регистрации права:                                                                                           | 2.2                 | Собственность<br>18:26:010015:2422-18/058/2021-1<br>20.02.2021 11:59:51   |
| 4 | Сведения об осуществлении государственной регистрации сделки, права, ограничения права без необходимого в силу закона согласия третьего лица, органа: | 4.2                 | данные отсутствуют   |
| 5 | Ограничение прав и обременение объекта недвижимости:                                                                                                  | не зарегистрировано |   |

|                               |         |                   |
|-------------------------------|---------|-------------------|
| полное наименование должности | подпись | инициалы, фамилия |
|-------------------------------|---------|-------------------|

М.П.

|                                       |   |                    |                         |
|---------------------------------------|---|--------------------|-------------------------|
| Помещение                             |   |                    |                         |
| вид объекта недвижимости              |   |                    |                         |
| Лист № 2 раздела 2                    | Всего листов раздела 2: 2   | Всего разделов: 3  | Всего листов выписки: 4 |
| 12.05.2022г. № КУВИ-001/2022-70847234 |   |                    |                         |
| Кадастровый номер:                    |   | 18:26:010015:2422  |                         |
| 6                                     | Заявленные в судебном порядке права требования:   | данные отсутствуют |                         |
| 7                                     | Сведения о возражении в отношении зарегистрированного права:   | данные отсутствуют |                         |
| 8                                     | Сведения о наличии решения об изъятии объекта недвижимости для государственных и муниципальных нужд:   | данные отсутствуют |                         |
| 9                                     | Сведения о невозможности государственной регистрации без личного участия правообладателя или его законного представителя:   | данные отсутствуют |                         |
| 10                                    | Правопритязания и сведения о наличии поступивших, но не рассмотренных заявлений о проведении государственной регистрации права (перехода, прекращения права), ограничения права или обременения объекта недвижимости, сделки в отношении объекта недвижимости: | отсутствуют        |                         |

|                               |         |                   |
|-------------------------------|---------|-------------------|
|                               |         |                   |
| полное наименование должности | подпись | инициалы, фамилия |

М.П.

Выписка из Единого государственного реестра недвижимости об основных характеристиках и зарегистрированных правах на объект недвижимости

План расположения помещения, машино-места на этаже (плане этажа)

|                                       |                           |                         |                         |
|---------------------------------------|---------------------------|-------------------------|-------------------------|
| Помещение                             |                           |                         |                         |
| вид объекта недвижимости              |                           |                         |                         |
| Лист № 1 раздела 5                    | Всего листов раздела 5: 1 | Всего разделов: 3       | Всего листов выписки: 4 |
| 12.05.2022г. № КУВИ-001/2022-70847234 |                           |                         |                         |
| Кадастровый номер: 18:26:010015:2422  |                           | Номер этажа (этажей): 7 |                         |

|   |  |  |
|---|--|--|
| <div data-bbox="126 441 684 1269"> <div>Лист №</div> <div>ТЕХНИЧЕСКИЙ ПЛАН ПОМЕЩЕНИЯ</div> <div>План этажа объекта недвижимости</div> <div>7 этаж</div>  <div>Масштаб 1:200</div> <div>Условные обозначения:</div> <ul style="list-style-type: none"> <li>Часть границы геометрической фигуры вновь образованного помещения</li> <li>Стена с окном и дверью</li> <li>Стена с остекленной дверью</li> <li>Лестница</li> </ul> </div> |  |  |
| Масштаб 1   |  |  |

|                               |         |                   |
|-------------------------------|---------|-------------------|
| полное наименование должности | подпись | инициалы, фамилия |
|-------------------------------|---------|-------------------|

М.П.

Филиал Федерального государственного бюджетного учреждения "Федеральная кадастровая палата Федеральной службы государственной регистрации, кадастра и картографии" по Удмуртской Республике  
полное наименование органа регистрации прав

Выписка из Единого государственного реестра недвижимости об основных характеристиках и зарегистрированных правах на объект недвижимости

Сведения об основных характеристиках объекта недвижимости

На основании запроса от 12.05.2022, поступившего на рассмотрение 12.05.2022, сообщаем, что согласно записям Единого государственного реестра недвижимости:

Раздел 1 Лист 1

|                                       |                           |                   |                         |
|---------------------------------------|---------------------------|-------------------|-------------------------|
| Помещение                             |                           |                   |                         |
| вид объекта недвижимости              |                           |                   |                         |
| Лист № 1 раздела 1                    | Всего листов раздела 1: 1 | Всего разделов: 3 | Всего листов выписки: 4 |
| 12.05.2022г. № КУВИ-001/2022-70902729 |                           |                   |                         |
| Кадастровый номер:                    | 18:26:010015:2423         |                   |                         |

|   |   |
|---|---|
| Номер кадастрового квартала:   | 18:26:010015   |
| Дата присвоения кадастрового номера:   | 28.08.2020   |
| Ранее присвоенный государственный учетный номер:   | данные отсутствуют   |
| Адрес:   | Удмуртская Республика, г. Ижевск, ул. Холмогорова, д. 37а, помещение 1-6,а,б,а,б,1-6,а,б,а,б,152,152а,1531-4,а,б   |
| Площадь, м2:   | 115.2   |
| Назначение:   | Жилое   |
| Наименование:   | данные отсутствуют   |
| Номер, тип этажа, на котором расположено помещение, машино-место   | Этаж № 8   |
| Вид жилого помещения:   | Комната   |
| Кадастровая стоимость, руб:   | 3835427.33   |
| Кадастровые номера иных объектов недвижимости, в пределах которых расположен объект недвижимости:   | 18:26:010015:2293   |
| Виды разрешенного использования:   | помещение   |
| Сведения об отнесении жилого помещения к определенному виду жилых помещений специализированного жилищного фонда, к жилым помещениям наемного дома социального использования или наемного дома коммерческого использования: | данные отсутствуют   |
| Статус записи об объекте недвижимости:   | Сведения об объекте недвижимости имеют статус "актуальные"   |
| Особые отметки:   | данные отсутствуют   |
| Получатель выписки:   | Рязанова Елена Николаевна, действующий(ая) на основании документа "Доверенность" от имени заявителя Федеральное государственное бюджетное образовательное учреждение высшего образования "Ижевская государственная медицинская академия" Министерства здравоохранения Российской Федерации, 1831032733 |

|                               |         |                   |
|-------------------------------|---------|-------------------|
| полное наименование должности | подпись | инициалы, фамилия |
|-------------------------------|---------|-------------------|

М.П.

Выписка из Единого государственного реестра недвижимости об основных характеристиках и зарегистрированных правах на объект недвижимости

Сведения о зарегистрированных правах

|                                       |                           |                   |                         |
|---------------------------------------|---------------------------|-------------------|-------------------------|
| Помещение                             |                           |                   |                         |
| вид объекта недвижимости              |                           |                   |                         |
| Лист № 1 раздела 2                    | Всего листов раздела 2: 2 | Всего разделов: 3 | Всего листов выписки: 4 |
| 12.05.2022г. № КУВИ-001/2022-70902729 |                           |                   |                         |
| Кадастровый номер:                    |                           | 18:26:010015:2423 |                         |

|   |   |                     |   |
|---|---|---------------------|---|
| 1 | Правообладатель (правообладатели):   | 1.1                 | Федеральное государственное бюджетное образовательное учреждение высшего образования "Ижевская государственная медицинская академия" Министерства здравоохранения Российской Федерации, ИНН: 1831032733, ОГРН: 1021801168146   |
| 2 | Вид, номер, дата и время государственной регистрации права:                                                                                           | 2.1                 | Оперативное управление<br>18:26:010015:2423-18/058/2021-2<br>25.02.2021 10:00:36   |
| 3 | Документы-основания   | 3.1                 | Распоряжение ТУ Федерального агентства по управлению федеральным имуществом по Удмуртской Республике, "О закреплении федерального имущества на праве оперативного управления за государственным образовательным учреждением высшего профессионального образования "Ижевская государственная медицинская академия Федерального агентства по здравоохранению и социальному развитию", № 369-р, выдан 23.08.2005<br><br>Распоряжение МТУ Росимущества в Удмуртской Республике и Кировской области "О внесении изменений в Распоряжение ТУ Росимущества по Удмуртской Республике от 23.08.2005г. №369-р "О закреплении федерального имущества на праве оперативного управления за государственным образовательным учреждением высшего профессионального образования "Ижевская государственная медицинская академия Федерального агентства по здравоохранению и социальному развитию", № 18-118-р, выдан 09.02.2021 |
| 4 | Сведения об осуществлении государственной регистрации сделки, права, ограничения права без необходимого в силу закона согласия третьего лица, органа: | 4.1                 | данные отсутствуют   |
| 5 | Ограничение прав и обременение объекта недвижимости:                                                                                                  | не зарегистрировано |   |
| 1 | Правообладатель (правообладатели):   | 1.2                 | Российская Федерация   |
| 2 | Вид, номер, дата и время государственной регистрации права:                                                                                           | 2.2                 | Собственность<br>18:26:010015:2423-18/072/2021-1<br>24.02.2021 08:39:06   |
| 4 | Сведения об осуществлении государственной регистрации сделки, права, ограничения права без необходимого в силу закона согласия третьего лица, органа: | 4.2                 | данные отсутствуют   |
| 5 | Ограничение прав и обременение объекта недвижимости:                                                                                                  | не зарегистрировано |   |

|                               |         |                   |
|-------------------------------|---------|-------------------|
| полное наименование должности | подпись | инициалы, фамилия |
|-------------------------------|---------|-------------------|

М.П.

|                                       |   |                    |                         |
|---------------------------------------|---|--------------------|-------------------------|
| Помещение                             |   |                    |                         |
| вид объекта недвижимости              |   |                    |                         |
| Лист № 2 раздела 2                    | Всего листов раздела 2: 2   | Всего разделов: 3  | Всего листов выписки: 4 |
| 12.05.2022г. № КУВИ-001/2022-70902729 |   |                    |                         |
| Кадастровый номер:                    |   | 18:26:010015:2423  |                         |
| 6                                     | Заявленные в судебном порядке права требования:   | данные отсутствуют |                         |
| 7                                     | Сведения о возражении в отношении зарегистрированного права:   | данные отсутствуют |                         |
| 8                                     | Сведения о наличии решения об изъятии объекта недвижимости для государственных и муниципальных нужд:   | данные отсутствуют |                         |
| 9                                     | Сведения о невозможности государственной регистрации без личного участия правообладателя или его законного представителя:   | данные отсутствуют |                         |
| 10                                    | Правопритязания и сведения о наличии поступивших, но не рассмотренных заявлений о проведении государственной регистрации права (перехода, прекращения права), ограничения права или обременения объекта недвижимости, сделки в отношении объекта недвижимости: | отсутствуют        |                         |

|                               |         |                   |
|-------------------------------|---------|-------------------|
|                               |         |                   |
| полное наименование должности | подпись | инициалы, фамилия |

М.П.

Выписка из Единого государственного реестра недвижимости об основных характеристиках и зарегистрированных правах на объект недвижимости

План расположения помещения, машино-места на этаже (плане этажа)

|                                       |                           |                         |                         |
|---------------------------------------|---------------------------|-------------------------|-------------------------|
| Помещение                             |                           |                         |                         |
| вид объекта недвижимости              |                           |                         |                         |
| Лист № 1 раздела 5                    | Всего листов раздела 5: 1 | Всего разделов: 3       | Всего листов выписки: 4 |
| 12.05.2022г. № КУВИ-001/2022-70902729 |                           |                         |                         |
| Кадастровый номер: 18:26:010015:2423  |                           | Номер этажа (этажей): 8 |                         |

|   |  |  |
|---|--|--|
| <div data-bbox="126 441 682 1269"> <div>Лист №</div> <div>ТЕХНИЧЕСКИЙ ПЛАН ПОМЕЩЕНИЯ</div> <div>План этажа объекта недвижимости</div> <div>8 этаж</div>  <div>Масштаб 1:200</div> <div>Условные обозначения:</div> <ul style="list-style-type: none"> <li>Часть границы геометрической фигуры вновь образованного помещения</li> <li>Стена с окном и дверью</li> <li>Стена с остекленной дверью</li> <li>Лестница</li> </ul> </div> |  |  |
| Масштаб 1   |  |  |

|                               |         |                   |
|-------------------------------|---------|-------------------|
| полное наименование должности | подпись | инициалы, фамилия |
|-------------------------------|---------|-------------------|

М.П.

Филиал Федерального государственного бюджетного учреждения "Федеральная кадастровая палата Федеральной службы государственной регистрации, кадастра и картографии" по Удмуртской Республике  
полное наименование органа регистрации прав

Выписка из Единого государственного реестра недвижимости об основных характеристиках и зарегистрированных правах на объект недвижимости

Сведения об основных характеристиках объекта недвижимости

На основании запроса от 12.05.2022, поступившего на рассмотрение 12.05.2022, сообщаем, что согласно записям Единого государственного реестра недвижимости:

Раздел 1 Лист 1

|                                       |                           |                   |                         |
|---------------------------------------|---------------------------|-------------------|-------------------------|
| Помещение                             |                           |                   |                         |
| вид объекта недвижимости              |                           |                   |                         |
| Лист № 1 раздела 1                    | Всего листов раздела 1: 1 | Всего разделов: 3 | Всего листов выписки: 4 |
| 12.05.2022г. № КУВИ-001/2022-70926332 |                           |                   |                         |
| Кадастровый номер:                    |                           | 18:26:010015:2424 |                         |

|   |   |
|---|---|
| Номер кадастрового квартала:   | 18:26:010015   |
| Дата присвоения кадастрового номера:   | 28.08.2020   |
| Ранее присвоенный государственный учетный номер:   | данные отсутствуют   |
| Адрес:   | Удмуртская Республика, г. Ижевск, ул. Холмогорова, д. 37а, помещение 1-4,а,б,155,156,156а,157,1-6,а,б,а,б,1-6,а,б,а,б   |
| Площадь, м2:   | 118.7   |
| Назначение:   | Жилое   |
| Наименование:   | данные отсутствуют   |
| Номер, тип этажа, на котором расположено помещение, машино-место   | Этаж № 8   |
| Вид жилого помещения:   | Комната   |
| Кадастровая стоимость, руб:   | 3942582.52   |
| Кадастровые номера иных объектов недвижимости, в пределах которых расположен объект недвижимости:   | 18:26:010015:2293   |
| Виды разрешенного использования:   | помещение   |
| Сведения об отнесении жилого помещения к определенному виду жилых помещений специализированного жилищного фонда, к жилым помещениям наемного дома социального использования или наемного дома коммерческого использования: | данные отсутствуют   |
| Статус записи об объекте недвижимости:   | Сведения об объекте недвижимости имеют статус "актуальные"   |
| Особые отметки:   | данные отсутствуют   |
| Получатель выписки:   | Рязанова Елена Николаевна, действующий(ая) на основании документа "Доверенность" от имени заявителя Федеральное государственное бюджетное образовательное учреждение высшего образования "Ижевская государственная медицинская академия" Министерства здравоохранения Российской Федерации, 1831032733 |

|                               |         |                   |
|-------------------------------|---------|-------------------|
| полное наименование должности | подпись | инициалы, фамилия |
|-------------------------------|---------|-------------------|

М.П.

Выписка из Единого государственного реестра недвижимости об основных характеристиках и зарегистрированных правах на объект недвижимости

Сведения о зарегистрированных правах

|                                       |                           |                   |                         |
|---------------------------------------|---------------------------|-------------------|-------------------------|
| Помещение                             |                           |                   |                         |
| вид объекта недвижимости              |                           |                   |                         |
| Лист № 1 раздела 2                    | Всего листов раздела 2: 2 | Всего разделов: 3 | Всего листов выписки: 4 |
| 12.05.2022г. № КУВИ-001/2022-70926332 |                           |                   |                         |
| Кадастровый номер:                    |                           | 18:26:010015:2424 |                         |

|   |   |                     |   |
|---|---|---------------------|---|
| 1 | Правообладатель (правообладатели):   | 1.1                 | Федеральное государственное бюджетное образовательное учреждение высшего образования "Ижевская государственная медицинская академия" Министерства здравоохранения Российской Федерации, ИНН: 1831032733, ОГРН: 1021801168146   |
| 2 | Вид, номер, дата и время государственной регистрации права:                                                                                           | 2.1                 | Оперативное управление<br>18:26:010015:2424-18/123/2021-2<br>24.02.2021 17:29:03   |
| 3 | Документы-основания   | 3.1                 | Распоряжение Территориального управления Федерального агентства по управлению федеральным имуществом по Удмуртской Республике "О закреплении федерального имущества на праве оперативного управления за государственным образовательным учреждением высшего профессионального образования "Ижевская государственная медицинская академия Федерального агентства по здравоохранению и социальному развитию", № 369-р, выдан 23.08.2005<br><br>Распоряжение Межрегионального территориального управления федерального агентства по управлению государственным имуществом в Удмуртской Республике и Кировской области "О внесении изменений в распоряжение ТУ Росимущества по Удмуртской Республике от 23.08.2005г. № 369-р " О закреплении федерального имущества на праве оперативного управления за государственным образовательным учреждением высшего профессионального образования "Ижевская государственная медицинская академия Федерального агентства по здравоохранению и социальному развитию", № 18-118-р, выдан 09.02.2021 |
| 4 | Сведения об осуществлении государственной регистрации сделки, права, ограничения права без необходимого в силу закона согласия третьего лица, органа: | 4.1                 | данные отсутствуют   |
| 5 | Ограничение прав и обременение объекта недвижимости:                                                                                                  | не зарегистрировано |   |
| 1 | Правообладатель (правообладатели):   | 1.2                 | Российская Федерация   |
| 2 | Вид, номер, дата и время государственной регистрации права:                                                                                           | 2.2                 | Собственность<br>18:26:010015:2424-18/072/2021-1<br>20.02.2021 10:13:22   |
| 4 | Сведения об осуществлении государственной регистрации сделки, права, ограничения права без необходимого в силу закона согласия третьего лица, органа: | 4.2                 | данные отсутствуют   |
| 5 | Ограничение прав и обременение объекта недвижимости:                                                                                                  | не зарегистрировано |   |

|                               |         |                   |
|-------------------------------|---------|-------------------|
| полное наименование должности | подпись | инициалы, фамилия |
|-------------------------------|---------|-------------------|

М.П.

|                                       |   |                    |                         |
|---------------------------------------|---|--------------------|-------------------------|
| Помещение                             |   |                    |                         |
| вид объекта недвижимости              |   |                    |                         |
| Лист № 2 раздела 2                    | Всего листов раздела 2: 2   | Всего разделов: 3  | Всего листов выписки: 4 |
| 12.05.2022г. № КУВИ-001/2022-70926332 |   |                    |                         |
| Кадастровый номер:                    |   | 18:26:010015:2424  |                         |
| 6                                     | Заявленные в судебном порядке права требования:   | данные отсутствуют |                         |
| 7                                     | Сведения о возражении в отношении зарегистрированного права:   | данные отсутствуют |                         |
| 8                                     | Сведения о наличии решения об изъятии объекта недвижимости для государственных и муниципальных нужд:   | данные отсутствуют |                         |
| 9                                     | Сведения о невозможности государственной регистрации без личного участия правообладателя или его законного представителя:   | данные отсутствуют |                         |
| 10                                    | Правопритязания и сведения о наличии поступивших, но не рассмотренных заявлений о проведении государственной регистрации права (перехода, прекращения права), ограничения права или обременения объекта недвижимости, сделки в отношении объекта недвижимости: | отсутствуют        |                         |

|                               |         |                   |
|-------------------------------|---------|-------------------|
| полное наименование должности | подпись | инициалы, фамилия |
|-------------------------------|---------|-------------------|

М.П.

Выписка из Единого государственного реестра недвижимости об основных характеристиках и зарегистрированных правах на объект недвижимости

План расположения помещения, машино-места на этаже (плане этажа)

|                                       |                           |                         |                         |
|---------------------------------------|---------------------------|-------------------------|-------------------------|
| Помещение                             |                           |                         |                         |
| вид объекта недвижимости              |                           |                         |                         |
| Лист № 1 раздела 5                    | Всего листов раздела 5: 1 | Всего разделов: 3       | Всего листов выписки: 4 |
| 12.05.2022г. № КУВИ-001/2022-70926332 |                           |                         |                         |
| Кадастровый номер: 18:26:010015:2424  |                           | Номер этажа (этажей): 8 |                         |

|   |  |  |
|---|--|--|
| <div data-bbox="126 441 682 1269"> <div>Лист №</div> <div>ТЕХНИЧЕСКИЙ ПЛАН ПОМЕЩЕНИЯ</div> <div>План этажа объекта недвижимости</div> <div>8 этаж</div>  <div>Масштаб 1:200</div> <div>Условные обозначения:</div> <ul style="list-style-type: none"> <li>Часть границы геометрической фигуры вновь образованного помещения</li> <li>Стена с окном и дверью</li> <li>Стена с остекленной дверью</li> <li>Лестница</li> </ul> </div> |  |  |
| Масштаб 1   |  |  |

|                               |         |                   |
|-------------------------------|---------|-------------------|
| полное наименование должности | подпись | инициалы, фамилия |
|-------------------------------|---------|-------------------|

М.П.

Филиал Федерального государственного бюджетного учреждения "Федеральная кадастровая палата Федеральной службы государственной регистрации, кадастра и картографии" по Удмуртской Республике  
полное наименование органа регистрации прав

Выписка из Единого государственного реестра недвижимости об основных характеристиках и зарегистрированных правах на объект недвижимости

Сведения об основных характеристиках объекта недвижимости

На основании запроса от 12.05.2022, поступившего на рассмотрение 12.05.2022, сообщаем, что согласно записям Единого государственного реестра недвижимости:

Раздел 1 Лист 1

|                                       |                           |                   |                         |
|---------------------------------------|---------------------------|-------------------|-------------------------|
| Помещение                             |                           |                   |                         |
| вид объекта недвижимости              |                           |                   |                         |
| Лист № 1 раздела 1                    | Всего листов раздела 1: 1 | Всего разделов: 3 | Всего листов выписки: 4 |
| 12.05.2022г. № КУВИ-001/2022-70918400 |                           |                   |                         |
| Кадастровый номер:                    | 18:26:010015:2425         |                   |                         |

|   |   |
|---|---|
| Номер кадастрового квартала:   | 18:26:010015   |
| Дата присвоения кадастрового номера:   | 28.08.2020   |
| Ранее присвоенный государственный учетный номер:   | данные отсутствуют   |
| Адрес:   | Удмуртская Республика, г. Ижевск, ул. Холмогорова, д. 37а, помещение 1-6,а,б,а,б,1-6,а,б,а,б,160,160а,161,1-4,а,б   |
| Площадь, м2:   | 115.3   |
| Назначение:   | Жилое   |
| Наименование:   | данные отсутствуют   |
| Номер, тип этажа, на котором расположено помещение, машино-место   | Этаж № 9   |
| Вид жилого помещения:   | Комната   |
| Кадастровая стоимость, руб:   | 3838489.2   |
| Кадастровые номера иных объектов недвижимости, в пределах которых расположен объект недвижимости:   | 18:26:010015:2293   |
| Виды разрешенного использования:   | помещение   |
| Сведения об отнесении жилого помещения к определенному виду жилых помещений специализированного жилищного фонда, к жилым помещениям наемного дома социального использования или наемного дома коммерческого использования: | данные отсутствуют   |
| Статус записи об объекте недвижимости:   | Сведения об объекте недвижимости имеют статус "актуальные"   |
| Особые отметки:   | данные отсутствуют   |
| Получатель выписки:   | Рязанова Елена Николаевна, действующий(ая) на основании документа "Доверенность" от имени заявителя Федеральное государственное бюджетное образовательное учреждение высшего образования "Ижевская государственная медицинская академия" Министерства здравоохранения Российской Федерации, 1831032733 |

|                               |         |                   |
|-------------------------------|---------|-------------------|
| полное наименование должности | подпись | инициалы, фамилия |
|-------------------------------|---------|-------------------|

М.П.

Выписка из Единого государственного реестра недвижимости об основных характеристиках и зарегистрированных правах на объект недвижимости

Сведения о зарегистрированных правах

|                                       |                           |                   |                         |
|---------------------------------------|---------------------------|-------------------|-------------------------|
| Помещение                             |                           |                   |                         |
| вид объекта недвижимости              |                           |                   |                         |
| Лист № 1 раздела 2                    | Всего листов раздела 2: 2 | Всего разделов: 3 | Всего листов выписки: 4 |
| 12.05.2022г. № КУВИ-001/2022-70918400 |                           |                   |                         |
| Кадастровый номер:                    |                           | 18:26:010015:2425 |                         |

|   |   |                     |   |
|---|---|---------------------|---|
| 1 | Правообладатель (правообладатели):   | 1.1                 | Федеральное государственное бюджетное образовательное учреждение высшего образования "Ижевская государственная медицинская академия" Министерства здравоохранения Российской Федерации, ИНН: 1831032733, ОГРН: 1021801168146   |
| 2 | Вид, номер, дата и время государственной регистрации права:                                                                                           | 2.1                 | Оперативное управление<br>18:26:010015:2425-18/058/2021-2<br>24.02.2021 08:28:24   |
| 3 | Документы-основания   | 3.1                 | Распоряжение МТУ Росимущества в Удмуртской Республике и Кировской области "О внесении изменений в Распоряжение ТУ Росимущества по Удмуртской Республике от 23.08.2005г. №369-р "О закреплении федерального имущества на праве оперативного управления за государственным образовательным учреждением высшего профессионального образования "Ижевская государственная медицинская академия Федерального агентства по здравоохранению и социальному развитию", № 18-118-р, выдан 09.02.2021<br><br>Распоряжение ТУ Федерального агентства по управлению федеральным имуществом по Удмуртской Республике, "О закреплении федерального имущества на праве оперативного управления за государственным образовательным учреждением высшего профессионального образования "Ижевская государственная медицинская академия Федерального агентства по здравоохранению и социальному развитию", № 369-р, выдан 23.08.2005 |
| 4 | Сведения об осуществлении государственной регистрации сделки, права, ограничения права без необходимого в силу закона согласия третьего лица, органа: | 4.1                 | данные отсутствуют   |
| 5 | Ограничение прав и обременение объекта недвижимости:                                                                                                  | не зарегистрировано |   |
| 1 | Правообладатель (правообладатели):   | 1.2                 | Российская Федерация   |
| 2 | Вид, номер, дата и время государственной регистрации права:                                                                                           | 2.2                 | Собственность<br>18:26:010015:2425-18/058/2021-1<br>20.02.2021 12:22:12   |
| 4 | Сведения об осуществлении государственной регистрации сделки, права, ограничения права без необходимого в силу закона согласия третьего лица, органа: | 4.2                 | данные отсутствуют   |
| 5 | Ограничение прав и обременение объекта недвижимости:                                                                                                  | не зарегистрировано |   |

|                               |         |                   |
|-------------------------------|---------|-------------------|
| полное наименование должности | подпись | инициалы, фамилия |
|-------------------------------|---------|-------------------|

М.П.

|                                       |   |                    |                         |
|---------------------------------------|---|--------------------|-------------------------|
| Помещение                             |   |                    |                         |
| вид объекта недвижимости              |   |                    |                         |
| Лист № 2 раздела 2                    | Всего листов раздела 2: 2   | Всего разделов: 3  | Всего листов выписки: 4 |
| 12.05.2022г. № КУВИ-001/2022-70918400 |   |                    |                         |
| Кадастровый номер:                    |   | 18:26:010015:2425  |                         |
| 6                                     | Заявленные в судебном порядке права требования:   | данные отсутствуют |                         |
| 7                                     | Сведения о возражении в отношении зарегистрированного права:   | данные отсутствуют |                         |
| 8                                     | Сведения о наличии решения об изъятии объекта недвижимости для государственных и муниципальных нужд:   | данные отсутствуют |                         |
| 9                                     | Сведения о невозможности государственной регистрации без личного участия правообладателя или его законного представителя:   | данные отсутствуют |                         |
| 10                                    | Правопритязания и сведения о наличии поступивших, но не рассмотренных заявлений о проведении государственной регистрации права (перехода, прекращения права), ограничения права или обременения объекта недвижимости, сделки в отношении объекта недвижимости: | отсутствуют        |                         |

|                               |         |                   |
|-------------------------------|---------|-------------------|
|                               |         |                   |
| полное наименование должности | подпись | инициалы, фамилия |

М.П.

Выписка из Единого государственного реестра недвижимости об основных характеристиках и зарегистрированных правах на объект недвижимости

План расположения помещения, машино-места на этаже (плане этажа)

|                                       |                           |                         |                         |
|---------------------------------------|---------------------------|-------------------------|-------------------------|
| Помещение                             |                           |                         |                         |
| вид объекта недвижимости              |                           |                         |                         |
| Лист № 1 раздела 5                    | Всего листов раздела 5: 1 | Всего разделов: 3       | Всего листов выписки: 4 |
| 12.05.2022г. № КУВИ-001/2022-70918400 |                           |                         |                         |
| Кадастровый номер: 18:26:010015:2425  |                           | Номер этажа (этажей): 9 |                         |

|   |  |
|---|--|
| <div data-bbox="126 441 682 1269"> <div>Лист №</div> <div>ТЕХНИЧЕСКИЙ ПЛАН ПОМЕЩЕНИЯ</div> <div>План этажа объекта недвижимости</div> <div>9 этаж</div>  <div>Масштаб 1:200</div> <div>Условные обозначения:</div> <ul style="list-style-type: none"> <li>Часть границ геометрической фигуры вновь образованного помещения</li> <li>Стена с окном и дверью</li> <li>Стена с остекленной дверью</li> <li>Лестница</li> </ul> </div> |  |
| Масштаб 1   |  |

|                               |         |                   |
|-------------------------------|---------|-------------------|
| полное наименование должности | подпись | инициалы, фамилия |
|-------------------------------|---------|-------------------|

М.П.

Филиал Федерального государственного бюджетного учреждения "Федеральная кадастровая палата Федеральной службы государственной регистрации, кадастра и картографии" по Удмуртской Республике  
полное наименование органа регистрации прав

Выписка из Единого государственного реестра недвижимости об основных характеристиках и зарегистрированных правах на объект недвижимости

Сведения об основных характеристиках объекта недвижимости

На основании запроса от 12.05.2022, поступившего на рассмотрение 12.05.2022, сообщаем, что согласно записям Единого государственного реестра недвижимости:

Раздел 1 Лист 1

|                                       |                           |                   |                         |
|---------------------------------------|---------------------------|-------------------|-------------------------|
| Помещение                             |                           |                   |                         |
| вид объекта недвижимости              |                           |                   |                         |
| Лист № 1 раздела 1                    | Всего листов раздела 1: 1 | Всего разделов: 3 | Всего листов выписки: 4 |
| 12.05.2022г. № КУВИ-001/2022-70922635 |                           |                   |                         |
| Кадастровый номер:                    |                           | 18:26:010015:2426 |                         |

|   |   |
|---|---|
| Номер кадастрового квартала:   | 18:26:010015   |
| Дата присвоения кадастрового номера:   | 28.08.2020   |
| Ранее присвоенный государственный учетный номер:   | данные отсутствуют   |
| Адрес:   | Удмуртская Республика, г. Ижевск, ул. Холмогорова, д. 37а, помещение 1-4,а,б,163,163а,164,165,1-6,а,б,а,б,1-6,а,б,а,б   |
| Площадь, м2:   | 118.8   |
| Назначение:   | Жилое   |
| Наименование:   | данные отсутствуют   |
| Номер, тип этажа, на котором расположено помещение, машино-место   | Этаж № 9   |
| Вид жилого помещения:   | Комната   |
| Кадастровая стоимость, руб:   | 3945643.81   |
| Кадастровые номера иных объектов недвижимости, в пределах которых расположен объект недвижимости:   | 18:26:010015:2293   |
| Виды разрешенного использования:   | помещение   |
| Сведения об отнесении жилого помещения к определенному виду жилых помещений специализированного жилищного фонда, к жилым помещениям наемного дома социального использования или наемного дома коммерческого использования: | данные отсутствуют   |
| Статус записи об объекте недвижимости:   | Сведения об объекте недвижимости имеют статус "актуальные"   |
| Особые отметки:   | данные отсутствуют   |
| Получатель выписки:   | Рязанова Елена Николаевна, действующий(ая) на основании документа "Доверенность" от имени заявителя Федеральное государственное бюджетное образовательное учреждение высшего образования "Ижевская государственная медицинская академия" Министерства здравоохранения Российской Федерации, 1831032733 |

|                               |         |                   |
|-------------------------------|---------|-------------------|
| полное наименование должности | подпись | инициалы, фамилия |
|-------------------------------|---------|-------------------|

М.П.

Выписка из Единого государственного реестра недвижимости об основных характеристиках и зарегистрированных правах на объект недвижимости

Сведения о зарегистрированных правах

|                                       |                           |                   |                         |
|---------------------------------------|---------------------------|-------------------|-------------------------|
| Помещение                             |                           |                   |                         |
| вид объекта недвижимости              |                           |                   |                         |
| Лист № 1 раздела 2                    | Всего листов раздела 2: 2 | Всего разделов: 3 | Всего листов выписки: 4 |
| 12.05.2022г. № КУВИ-001/2022-70922635 |                           |                   |                         |
| Кадастровый номер:                    |                           | 18:26:010015:2426 |                         |

|   |   |                     |   |
|---|---|---------------------|---|
| 1 | Правообладатель (правообладатели):   | 1.1                 | Федеральное государственное бюджетное образовательное учреждение высшего образования "Ижевская государственная медицинская академия" Министерства здравоохранения Российской Федерации, ИНН: 1831032733, ОГРН: 1021801168146   |
| 2 | Вид, номер, дата и время государственной регистрации права:                                                                                           | 2.1                 | Оперативное управление<br>18:26:010015:2426-18/063/2021-2<br>25.02.2021 08:59:00   |
| 3 | Документы-основания   | 3.1                 | Распоряжение Межрегионального территориального управления Федерального агентства по управлению государственным имуществом в Удмуртской Республике и Кировской области "О внесении изменений в распоряжение ТУ Росимущества по Удмуртской Республике от 23.08.2005г. №369-р "О закреплении федерального имущества на праве оперативного управления за государственным образовательным учреждением высшего профессионального образования "Ижевская государственная медицинская академия Федерального агентства по здравоохранению и социальному развитию", № 18-118-р, выдан 09.02.2021<br><br>Распоряжение Территориального управления Федерального агентства по управлению федеральным имуществом по Удмуртской Республике "О закреплении федерального имущества на праве оперативного управления за государственным образовательным учреждением высшего профессионального образования "Ижевская государственная медицинская академия Федерального агентства по здравоохранению и социальному развитию", № 369-р, выдан 23.08.2005 |
| 4 | Сведения об осуществлении государственной регистрации сделки, права, ограничения права без необходимого в силу закона согласия третьего лица, органа: | 4.1                 | данные отсутствуют   |
| 5 | Ограничение прав и обременение объекта недвижимости:                                                                                                  | не зарегистрировано |   |
| 1 | Правообладатель (правообладатели):   | 1.2                 | Российская Федерация   |
| 2 | Вид, номер, дата и время государственной регистрации права:                                                                                           | 2.2                 | Собственность<br>18:26:010015:2426-18/063/2021-1<br>20.02.2021 16:27:07   |
| 4 | Сведения об осуществлении государственной регистрации сделки, права, ограничения права без необходимого в силу закона согласия третьего лица, органа: | 4.2                 | данные отсутствуют   |
| 5 | Ограничение прав и обременение объекта недвижимости:                                                                                                  | не зарегистрировано |   |

|                               |         |                   |
|-------------------------------|---------|-------------------|
| полное наименование должности | подпись | инициалы, фамилия |
|-------------------------------|---------|-------------------|

М.П.

|                                       |   |                    |                         |
|---------------------------------------|---|--------------------|-------------------------|
| Помещение                             |   |                    |                         |
| вид объекта недвижимости              |   |                    |                         |
| Лист № 2 раздела 2                    | Всего листов раздела 2: 2   | Всего разделов: 3  | Всего листов выписки: 4 |
| 12.05.2022г. № КУВИ-001/2022-70922635 |   |                    |                         |
| Кадастровый номер:                    |   | 18:26:010015:2426  |                         |
| 6                                     | Заявленные в судебном порядке права требования:   | данные отсутствуют |                         |
| 7                                     | Сведения о возражении в отношении зарегистрированного права:   | данные отсутствуют |                         |
| 8                                     | Сведения о наличии решения об изъятии объекта недвижимости для государственных и муниципальных нужд:   | данные отсутствуют |                         |
| 9                                     | Сведения о невозможности государственной регистрации без личного участия правообладателя или его законного представителя:   | данные отсутствуют |                         |
| 10                                    | Правопритязания и сведения о наличии поступивших, но не рассмотренных заявлений о проведении государственной регистрации права (перехода, прекращения права), ограничения права или обременения объекта недвижимости, сделки в отношении объекта недвижимости: | отсутствуют        |                         |

|                               |         |                   |
|-------------------------------|---------|-------------------|
|                               |         |                   |
| полное наименование должности | подпись | инициалы, фамилия |

М.П.

Выписка из Единого государственного реестра недвижимости об основных характеристиках и зарегистрированных правах на объект недвижимости

План расположения помещения, машино-места на этаже (плане этажа)

|                                       |                           |                         |                         |
|---------------------------------------|---------------------------|-------------------------|-------------------------|
| Помещение                             |                           |                         |                         |
| вид объекта недвижимости              |                           |                         |                         |
| Лист № 1 раздела 5                    | Всего листов раздела 5: 1 | Всего разделов: 3       | Всего листов выписки: 4 |
| 12.05.2022г. № КУВИ-001/2022-70922635 |                           |                         |                         |
| Кадастровый номер: 18:26:010015:2426  |                           | Номер этажа (этажей): 9 |                         |

|   |  |
|---|--|
| <div data-bbox="126 441 682 1269"> <div>Лист №</div> <div>ТЕХНИЧЕСКИЙ ПЛАН ПОМЕЩЕНИЯ</div> <div>План этажа объекта недвижимости</div> <div>9 этаж</div>  <div>Масштаб 1:200</div> <div>Условные обозначения:</div> <ul style="list-style-type: none"> <li>Часть границ геометрической фигуры вновь образованного помещения</li> <li>Стена с окном и дверью</li> <li>Стена с остекленной дверью</li> <li>Лестница</li> </ul> </div> |  |
| Масштаб 1   |  |

|                               |         |                   |
|-------------------------------|---------|-------------------|
| полное наименование должности | подпись | инициалы, фамилия |
|-------------------------------|---------|-------------------|

М.П.

Филиал Федерального государственного бюджетного учреждения "Федеральная кадастровая палата Федеральной службы государственной регистрации, кадастра и картографии" по Удмуртской Республике  
полное наименование органа регистрации прав

Выписка из Единого государственного реестра недвижимости об основных характеристиках и зарегистрированных правах на объект недвижимости

Сведения об основных характеристиках объекта недвижимости

На основании запроса от 12.05.2022, поступившего на рассмотрение 12.05.2022, сообщаем, что согласно записям Единого государственного реестра недвижимости:

Раздел 1 Лист 1

|                                       |                           |                   |                         |
|---------------------------------------|---------------------------|-------------------|-------------------------|
| Помещение                             |                           |                   |                         |
| вид объекта недвижимости              |                           |                   |                         |
| Лист № 1 раздела 1                    | Всего листов раздела 1: 1 | Всего разделов: 3 | Всего листов выписки: 5 |
| 12.05.2022г. № КУВИ-001/2022-70861852 |                           |                   |                         |
| Кадастровый номер:                    |                           | 18:26:010015:2427 |                         |

|   |   |
|---|---|
| Номер кадастрового квартала:   | 18:26:010015   |
| Дата присвоения кадастрового номера:   | 28.08.2020   |
| Ранее присвоенный государственный учетный номер:   | данные отсутствуют   |
| Адрес:   | Удмуртская Республика, г. Ижевск, ул. Холмогорова, д. 37а, помещение 1-37, 13-19, 38-54   |
| Площадь, м2:   | 879.7   |
| Назначение:   | Нежилое   |
| Наименование:   | данные отсутствуют   |
| Номер, тип этажа, на котором расположено помещение, машино-место   | Этаж № 1, Этаж № 2   |
| Вид жилого помещения:   | данные отсутствуют   |
| Кадастровая стоимость, руб:   | 31826411.19   |
| Кадастровые номера иных объектов недвижимости, в пределах которых расположен объект недвижимости:   | 18:26:010015:2293   |
| Виды разрешенного использования:   | помещение   |
| Сведения об отнесении жилого помещения к определенному виду жилых помещений специализированного жилищного фонда, к жилым помещениям наемного дома социального использования или наемного дома коммерческого использования: | данные отсутствуют   |
| Статус записи об объекте недвижимости:   | Сведения об объекте недвижимости имеют статус "актуальные"   |
| Особые отметки:   | данные отсутствуют   |
| Получатель выписки:   | Рязанова Елена Николаевна, действующий(ая) на основании документа "Доверенность" от имени заявителя Федеральное государственное бюджетное образовательное учреждение высшего образования "Ижевская государственная медицинская академия" Министерства здравоохранения Российской Федерации, 1831032733 |

|                               |         |                   |
|-------------------------------|---------|-------------------|
| полное наименование должности | подпись | инициалы, фамилия |
|-------------------------------|---------|-------------------|

М.П.

Выписка из Единого государственного реестра недвижимости об основных характеристиках и зарегистрированных правах на объект недвижимости

Сведения о зарегистрированных правах

|                                       |                           |                   |                         |
|---------------------------------------|---------------------------|-------------------|-------------------------|
| Помещение                             |                           |                   |                         |
| вид объекта недвижимости              |                           |                   |                         |
| Лист № 1 раздела 2                    | Всего листов раздела 2: 2 | Всего разделов: 3 | Всего листов выписки: 5 |
| 12.05.2022г. № КУВИ-001/2022-70861852 |                           |                   |                         |
| Кадастровый номер:                    |                           | 18:26:010015:2427 |                         |

|   |   |                     |   |
|---|---|---------------------|---|
| 1 | Правообладатель (правообладатели):   | 1.1                 | Федеральное государственное бюджетное образовательное учреждение высшего образования "Ижевская государственная медицинская академия" Министерства здравоохранения Российской Федерации, ИНН: 1831032733, ОГРН: 1021801168146   |
| 2 | Вид, номер, дата и время государственной регистрации права:                                                                                           | 2.1                 | Оперативное управление<br>18:26:010015:2427-18/072/2021-2<br>19.02.2021 15:03:23   |
| 3 | Документы-основания   | 3.1                 | Распоряжение Межрегионального Территориального управления Федерального агентства по управлению федеральным имуществом по Удмуртской Республике и Кировской области "О внесении изменений в Распоряжение Территориального управления Федерального агентства по управлению федеральным имуществом по Удмуртской Республике от 23.08.2005г. №369-р "О закреплении федерального имущества на праве оперативного управления за государственным образовательным учреждением высшего профессионального образования "Ижевская государственная медицинская академия Федерального агентства по здравоохранению и социальному развитию", № 18-118-р, выдан 09.02.2021<br><br>Распоряжение Территориального управления Федерального агентства по управлению федеральным имуществом по Удмуртской Республике «О закреплении федерального имущества на праве оперативного управления за государственным образовательным учреждением высшего профессионального образования "Ижевская государственная медицинская академия Федерального агентства по здравоохранению и социальному развитию", № 369-р, выдан 23.08.2005 |
| 4 | Сведения об осуществлении государственной регистрации сделки, права, ограничения права без необходимого в силу закона согласия третьего лица, органа: | 4.1                 | данные отсутствуют   |
| 5 | Ограничение прав и обременение объекта недвижимости:                                                                                                  | не зарегистрировано |   |
| 1 | Правообладатель (правообладатели):   | 1.2                 | Российская Федерация   |
| 2 | Вид, номер, дата и время государственной регистрации права:                                                                                           | 2.2                 | Собственность<br>18:26:010015:2427-18/072/2021-1<br>19.02.2021 14:58:41   |
| 4 | Сведения об осуществлении государственной регистрации сделки, права, ограничения права без необходимого в силу закона согласия третьего лица, органа: | 4.2                 | данные отсутствуют   |

|                               |         |                   |
|-------------------------------|---------|-------------------|
| полное наименование должности | подпись | инициалы, фамилия |
|-------------------------------|---------|-------------------|

М.П.

|                                       |   |                     |
|---------------------------------------|---|---------------------|
| Помещение                             |   |                     |
| вид объекта недвижимости              |   |                     |
| Лист № 2 раздела 2                    | Всего листов раздела 2: 2   | Всего разделов: 3   |
| Всего листов выписки: 5               |   |                     |
| 12.05.2022г. № КУВИ-001/2022-70861852 |   |                     |
| Кадастровый номер:                    |   | 18:26:010015:2427   |
| 5                                     | Ограничение прав и обременение объекта недвижимости:   | не зарегистрировано |
| 6                                     | Заявленные в судебном порядке права требования:   | данные отсутствуют  |
| 7                                     | Сведения о возражении в отношении зарегистрированного права:   | данные отсутствуют  |
| 8                                     | Сведения о наличии решения об изъятии объекта недвижимости для государственных и муниципальных нужд:   | данные отсутствуют  |
| 9                                     | Сведения о невозможности государственной регистрации без личного участия правообладателя или его законного представителя:   | данные отсутствуют  |
| 10                                    | Правопритязания и сведения о наличии поступивших, но не рассмотренных заявлений о проведении государственной регистрации права (перехода, прекращения права), ограничения права или обременения объекта недвижимости, сделки в отношении объекта недвижимости: | отсутствуют         |


|                               |         |                   |
|-------------------------------|---------|-------------------|
| полное наименование должности | подпись | инициалы, фамилия |
|-------------------------------|---------|-------------------|

М.П.

Выписка из Единого государственного реестра недвижимости об основных характеристиках и зарегистрированных правах на объект недвижимости

План расположения помещения, машино-места на этаже (плане этажа)

|                                       |                           |                         |                         |
|---------------------------------------|---------------------------|-------------------------|-------------------------|
| Помещение                             |                           |                         |                         |
| вид объекта недвижимости              |                           |                         |                         |
| Лист № 1 раздела 5                    | Всего листов раздела 5: 2 | Всего разделов: 3       | Всего листов выписки: 5 |
| 12.05.2022г. № КУВИ-001/2022-70861852 |                           |                         |                         |
| Кадастровый номер: 18:26:010015:2427  |                           | Номер этажа (этажей): 1 |                         |

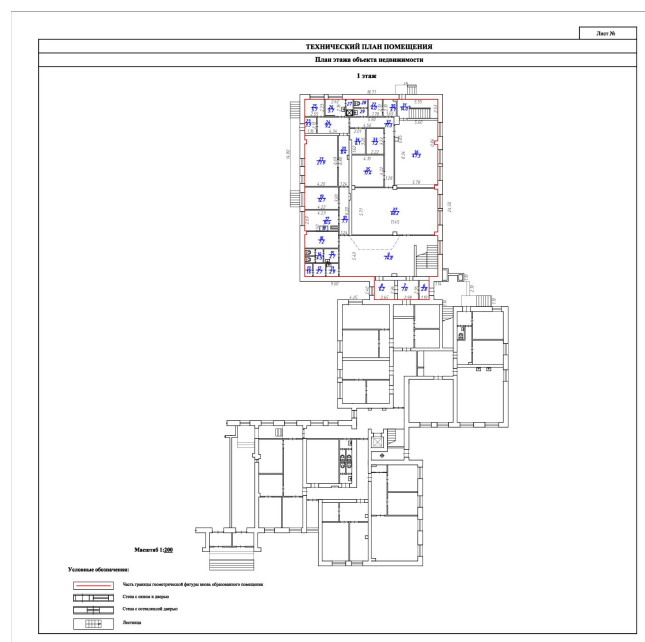

Масштаб 1

|                               |         |                   |
|-------------------------------|---------|-------------------|
| полное наименование должности | подпись | инициалы, фамилия |
|-------------------------------|---------|-------------------|

М.П.

Помещение

вид объекта недвижимости

Лист № 2 раздела 5

Всего листов раздела 5: 2


Всего разделов: 3

Всего листов выписки: 5

12.05.2022г. № КУВИ-001/2022-70861852

Кадастровый номер: 18:26:010015:2427

Номер этажа (этажей): 2

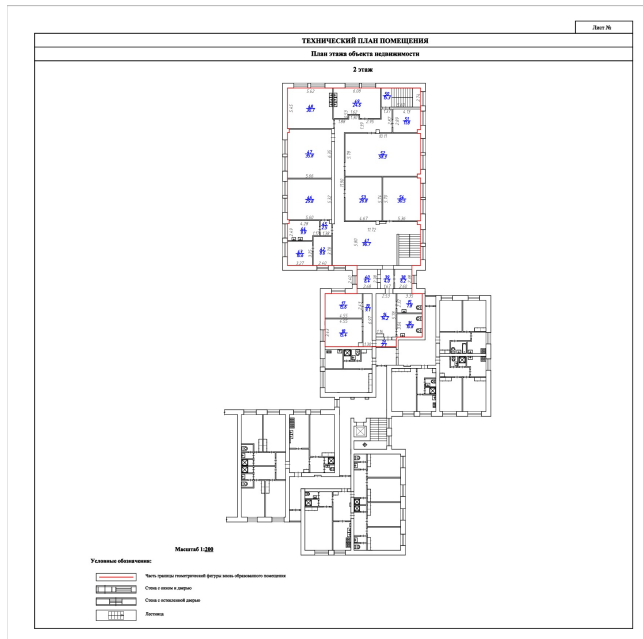

Масштаб 1

полное наименование должности

подпись

инициалы, фамилия

М.П.

Филиал Федерального государственного бюджетного учреждения "Федеральная кадастровая палата Федеральной службы государственной регистрации, кадастра и картографии" по Удмуртской Республике  
полное наименование органа регистрации прав

Выписка из Единого государственного реестра недвижимости об основных характеристиках и зарегистрированных правах на объект недвижимости

Сведения об основных характеристиках объекта недвижимости

На основании запроса от 12.05.2022, поступившего на рассмотрение 12.05.2022, сообщаем, что согласно записям Единого государственного реестра недвижимости:

Раздел 1 Лист 1

|                                       |                           |                   |                         |
|---------------------------------------|---------------------------|-------------------|-------------------------|
| Помещение                             |                           |                   |                         |
| вид объекта недвижимости              |                           |                   |                         |
| Лист № 1 раздела 1                    | Всего листов раздела 1: 1 | Всего разделов: 3 | Всего листов выписки: 4 |
| 12.05.2022г. № КУВИ-001/2022-70884140 |                           |                   |                         |
| Кадастровый номер:                    | 18:26:010015:2428         |                   |                         |

|   |   |
|---|---|
| Номер кадастрового квартала:   | 18:26:010015   |
| Дата присвоения кадастрового номера:   | 28.08.2020   |
| Ранее присвоенный государственный учетный номер:   | данные отсутствуют   |
| Адрес:   | Удмуртская Республика, г. Ижевск, ул. Холмогорова, д. 37а, помещение 57-65, 89-102   |
| Площадь, м2:   | 234.4   |
| Назначение:   | Нежилое   |
| Наименование:   | данные отсутствуют   |
| Номер, тип этажа, на котором расположено помещение, машино-место   | Этаж № 1   |
| Вид жилого помещения:   | данные отсутствуют   |
| Кадастровая стоимость, руб:   | 8480289.62   |
| Кадастровые номера иных объектов недвижимости, в пределах которых расположен объект недвижимости:   | 18:26:010015:2293   |
| Виды разрешенного использования:   | помещение   |
| Сведения об отнесении жилого помещения к определенному виду жилых помещений специализированного жилищного фонда, к жилым помещениям наемного дома социального использования или наемного дома коммерческого использования: | данные отсутствуют   |
| Статус записи об объекте недвижимости:   | Сведения об объекте недвижимости имеют статус "актуальные"   |
| Особые отметки:   | данные отсутствуют   |
| Получатель выписки:   | Рязанова Елена Николаевна, действующий(ая) на основании документа "Доверенность" от имени заявителя Федеральное государственное бюджетное образовательное учреждение высшего образования "Ижевская государственная медицинская академия" Министерства здравоохранения Российской Федерации, 1831032733 |

|                               |         |                   |
|-------------------------------|---------|-------------------|
| полное наименование должности | подпись | инициалы, фамилия |
|-------------------------------|---------|-------------------|

М.П.

Выписка из Единого государственного реестра недвижимости об основных характеристиках и зарегистрированных правах на объект недвижимости

Сведения о зарегистрированных правах

|                                       |                           |                   |                         |
|---------------------------------------|---------------------------|-------------------|-------------------------|
| Помещение                             |                           |                   |                         |
| вид объекта недвижимости              |                           |                   |                         |
| Лист № 1 раздела 2                    | Всего листов раздела 2: 2 | Всего разделов: 3 | Всего листов выписки: 4 |
| 12.05.2022г. № КУВИ-001/2022-70884140 |                           |                   |                         |
| Кадастровый номер:                    |                           | 18:26:010015:2428 |                         |

|   |   |                     |   |
|---|---|---------------------|---|
| 1 | Правообладатель (правообладатели):   | 1.1                 | Федеральное государственное бюджетное образовательное учреждение высшего образования "Ижевская государственная медицинская академия" Министерства здравоохранения Российской Федерации, ИНН: 1831032733, ОГРН: 1021801168146   |
| 2 | Вид, номер, дата и время государственной регистрации права:                                                                                           | 2.1                 | Оперативное управление<br>18:26:010015:2428-18/080/2021-2<br>25.02.2021 10:49:45   |
| 3 | Документы-основания   | 3.1                 | Распоряжение МТУ Росимущества в Удмуртской Республике и Кировской области "О внесении изменений в распоряжение ТУ Росимущества по Удмуртской Республике от 23.08.2005 г. №369-р "О закреплении федерального имущества на праве оперативного управления за государственным образовательным учреждением высшего профессионального образования "Ижевская государственная медицинская академия Федерального агентства по здравоохранению и социальному развитию", № 18-118-р, выдан 09.02.2021<br><br>Распоряжение Территориального управления Федерального агентства по управлению федеральным имуществом по Удмуртской Республике "О закреплении федерального имущества на праве оперативного управления за государственным образовательным учреждением высшего профессионального образования "Ижевская государственная медицинская академия Федерального агентства по здравоохранению и социальному развитию", № 369-р, выдан 23.08.2005 |
| 4 | Сведения об осуществлении государственной регистрации сделки, права, ограничения права без необходимого в силу закона согласия третьего лица, органа: | 4.1                 | данные отсутствуют   |
| 5 | Ограничение прав и обременение объекта недвижимости:                                                                                                  | не зарегистрировано |   |
| 1 | Правообладатель (правообладатели):   | 1.2                 | Российская Федерация   |
| 2 | Вид, номер, дата и время государственной регистрации права:                                                                                           | 2.2                 | Собственность<br>18:26:010015:2428-18/080/2021-1<br>24.02.2021 08:36:52   |
| 4 | Сведения об осуществлении государственной регистрации сделки, права, ограничения права без необходимого в силу закона согласия третьего лица, органа: | 4.2                 | данные отсутствуют   |
| 5 | Ограничение прав и обременение объекта недвижимости:                                                                                                  | не зарегистрировано |   |

|                               |         |                   |
|-------------------------------|---------|-------------------|
| полное наименование должности | подпись | инициалы, фамилия |
|-------------------------------|---------|-------------------|

М.П.

|                                       |   |                    |                         |
|---------------------------------------|---|--------------------|-------------------------|
| Помещение                             |   |                    |                         |
| вид объекта недвижимости              |   |                    |                         |
| Лист № 2 раздела 2                    | Всего листов раздела 2: 2   | Всего разделов: 3  | Всего листов выписки: 4 |
| 12.05.2022г. № КУВИ-001/2022-70884140 |   |                    |                         |
| Кадастровый номер:                    |   | 18:26:010015:2428  |                         |
| 6                                     | Заявленные в судебном порядке права требования:   | данные отсутствуют |                         |
| 7                                     | Сведения о возражении в отношении зарегистрированного права:   | данные отсутствуют |                         |
| 8                                     | Сведения о наличии решения об изъятии объекта недвижимости для государственных и муниципальных нужд:   | данные отсутствуют |                         |
| 9                                     | Сведения о невозможности государственной регистрации без личного участия правообладателя или его законного представителя:   | данные отсутствуют |                         |
| 10                                    | Правопритязания и сведения о наличии поступивших, но не рассмотренных заявлений о проведении государственной регистрации права (перехода, прекращения права), ограничения права или обременения объекта недвижимости, сделки в отношении объекта недвижимости: | отсутствуют        |                         |


|                               |         |                   |
|-------------------------------|---------|-------------------|
|                               |         |                   |
| полное наименование должности | подпись | инициалы, фамилия |

М.П.

Выписка из Единого государственного реестра недвижимости об основных характеристиках и зарегистрированных правах на объект недвижимости

План расположения помещения, машино-места на этаже (плане этажа)

|                                       |                           |                         |                         |
|---------------------------------------|---------------------------|-------------------------|-------------------------|
| Помещение                             |                           |                         |                         |
| вид объекта недвижимости              |                           |                         |                         |
| Лист № 1 раздела 5                    | Всего листов раздела 5: 1 | Всего разделов: 3       | Всего листов выписки: 4 |
| 12.05.2022г. № КУВИ-001/2022-70884140 |                           |                         |                         |
| Кадастровый номер: 18:26:010015:2428  |                           | Номер этажа (этажей): 1 |                         |

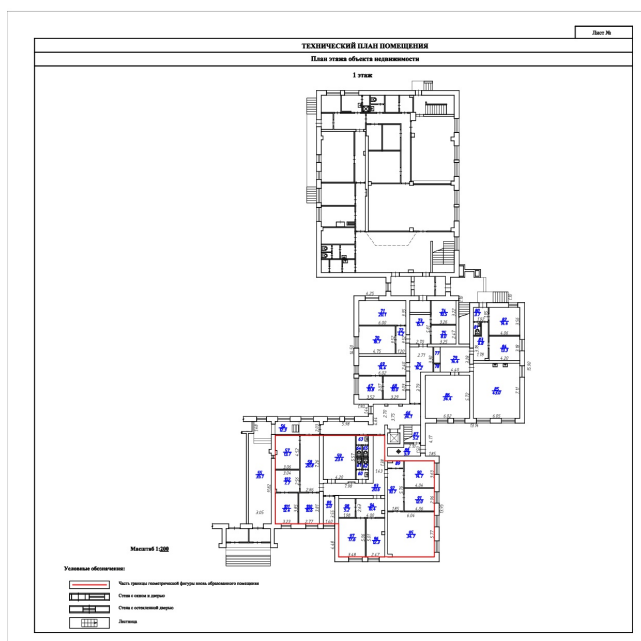

Масштаб 1

|                               |         |                   |
|-------------------------------|---------|-------------------|
| полное наименование должности | подпись | инициалы, фамилия |
|-------------------------------|---------|-------------------|

М.П.

Филиал Федерального государственного бюджетного учреждения "Федеральная кадастровая палата Федеральной службы государственной регистрации, кадастра и картографии" по Удмуртской Республике  
полное наименование органа регистрации прав

Выписка из Единого государственного реестра недвижимости об основных характеристиках и зарегистрированных правах на объект недвижимости

Сведения об основных характеристиках объекта недвижимости

На основании запроса от 12.05.2022, поступившего на рассмотрение 12.05.2022, сообщаем, что согласно записям Единого государственного реестра недвижимости:

Раздел 1 Лист 1

|                                       |                           |                   |                         |
|---------------------------------------|---------------------------|-------------------|-------------------------|
| Помещение                             |                           |                   |                         |
| вид объекта недвижимости              |                           |                   |                         |
| Лист № 1 раздела 1                    | Всего листов раздела 1: 1 | Всего разделов: 3 | Всего листов выписки: 4 |
| 12.05.2022г. № КУВИ-001/2022-71066399 |                           |                   |                         |
| Кадастровый номер:                    | 18:26:010015:2429         |                   |                         |

|   |   |
|---|---|
| Номер кадастрового квартала:   | 18:26:010015   |
| Дата присвоения кадастрового номера:   | 28.08.2020   |
| Ранее присвоенный государственный учетный номер:   | данные отсутствуют   |
| Адрес:   | Удмуртская Республика, г. Ижевск, ул. Холмогорова, д. 37а, помещение 1-4,а,б,105,105а,106,1-6,а,б,а,б,1-6,а,б,а,б   |
| Площадь, м2:   | 114.9   |
| Назначение:   | Жилое   |
| Наименование:   | данные отсутствуют   |
| Номер, тип этажа, на котором расположено помещение, машино-место   | Этаж № 2   |
| Вид жилого помещения:   | Комната   |
| Кадастровая стоимость, руб:   | 3826241.24   |
| Кадастровые номера иных объектов недвижимости, в пределах которых расположен объект недвижимости:   | 18:26:010015:2293   |
| Виды разрешенного использования:   | помещение   |
| Сведения об отнесении жилого помещения к определенному виду жилых помещений специализированного жилищного фонда, к жилым помещениям наемного дома социального использования или наемного дома коммерческого использования: | данные отсутствуют   |
| Статус записи об объекте недвижимости:   | Сведения об объекте недвижимости имеют статус "актуальные"   |
| Особые отметки:   | данные отсутствуют   |
| Получатель выписки:   | Рязанова Елена Николаевна, действующий(ая) на основании документа "Доверенность" от имени заявителя Федеральное государственное бюджетное образовательное учреждение высшего образования "Ижевская государственная медицинская академия" Министерства здравоохранения Российской Федерации, 1831032733 |

|                               |         |                   |
|-------------------------------|---------|-------------------|
| полное наименование должности | подпись | инициалы, фамилия |
|-------------------------------|---------|-------------------|

М.П.

Выписка из Единого государственного реестра недвижимости об основных характеристиках и зарегистрированных правах на объект недвижимости

Сведения о зарегистрированных правах

|                                       |                           |                   |                         |
|---------------------------------------|---------------------------|-------------------|-------------------------|
| Помещение                             |                           |                   |                         |
| вид объекта недвижимости              |                           |                   |                         |
| Лист № 1 раздела 2                    | Всего листов раздела 2: 2 | Всего разделов: 3 | Всего листов выписки: 4 |
| 12.05.2022г. № КУВИ-001/2022-71066399 |                           |                   |                         |
| Кадастровый номер:                    |                           | 18:26:010015:2429 |                         |

|   |   |                     |   |
|---|---|---------------------|---|
| 1 | Правообладатель (правообладатели):   | 1.1                 | Федеральное государственное бюджетное образовательное учреждение высшего образования "Ижевская государственная медицинская академия" Министерства здравоохранения Российской Федерации, ИНН: 1831032733, ОГРН: 1021801168146   |
| 2 | Вид, номер, дата и время государственной регистрации права:                                                                                           | 2.1                 | Оперативное управление<br>18:26:010015:2429-18/123/2021-2<br>25.02.2021 18:27:55   |
| 3 | Документы-основания   | 3.1                 | Распоряжение Межрегионального территориального управления Федерального агентства по управлению государственным имуществом в Удмуртской Республике и Кировской области "О внесении изменений в распоряжение ТУ Росимущества по Удмуртской Республике от 23.08.2005г. № 369-р "О закреплении федерального имущества на праве оперативного управления за государственным образовательным учреждением высшего профессионального образования "Ижевская государственная медицинская академия Федерального агентства по здравоохранению и социальному развитию", № 18-118-р, выдан 09.02.2021<br><br>Распоряжение Территориального управления Федерального агентства по управлению федеральным имуществом по Удмуртской Республике "О закреплении федерального имущества на праве оперативного управления за государственным образовательным учреждением высшего профессионального образования "Ижевская государственная медицинская академия Федерального агентства по здравоохранению и социальному развитию", № 369-р, выдан 23.08.2005 |
| 4 | Сведения об осуществлении государственной регистрации сделки, права, ограничения права без необходимого в силу закона согласия третьего лица, органа: | 4.1                 | данные отсутствуют   |
| 5 | Ограничение прав и обременение объекта недвижимости:                                                                                                  | не зарегистрировано |   |
| 1 | Правообладатель (правообладатели):   | 1.2                 | Российская Федерация   |
| 2 | Вид, номер, дата и время государственной регистрации права:                                                                                           | 2.2                 | Собственность<br>18:26:010015:2429-18/061/2021-1<br>19.02.2021 16:34:20   |
| 4 | Сведения об осуществлении государственной регистрации сделки, права, ограничения права без необходимого в силу закона согласия третьего лица, органа: | 4.2                 | данные отсутствуют   |
| 5 | Ограничение прав и обременение объекта недвижимости:                                                                                                  | не зарегистрировано |   |

|                               |         |                   |
|-------------------------------|---------|-------------------|
| полное наименование должности | подпись | инициалы, фамилия |
|-------------------------------|---------|-------------------|

М.П.


|                                       |   |                    |                         |
|---------------------------------------|---|--------------------|-------------------------|
| Помещение                             |   |                    |                         |
| вид объекта недвижимости              |   |                    |                         |
| Лист № 2 раздела 2                    | Всего листов раздела 2: 2   | Всего разделов: 3  | Всего листов выписки: 4 |
| 12.05.2022г. № КУВИ-001/2022-71066399 |   |                    |                         |
| Кадастровый номер:                    |   | 18:26:010015:2429  |                         |
| 6                                     | Заявленные в судебном порядке права требования:   | данные отсутствуют |                         |
| 7                                     | Сведения о возражении в отношении зарегистрированного права:   | данные отсутствуют |                         |
| 8                                     | Сведения о наличии решения об изъятии объекта недвижимости для государственных и муниципальных нужд:   | данные отсутствуют |                         |
| 9                                     | Сведения о невозможности государственной регистрации без личного участия правообладателя или его законного представителя:   | данные отсутствуют |                         |
| 10                                    | Правопритязания и сведения о наличии поступивших, но не рассмотренных заявлений о проведении государственной регистрации права (перехода, прекращения права), ограничения права или обременения объекта недвижимости, сделки в отношении объекта недвижимости: | отсутствуют        |                         |

|                               |         |                   |
|-------------------------------|---------|-------------------|
|                               |         |                   |
| полное наименование должности | подпись | инициалы, фамилия |

М.П.

Выписка из Единого государственного реестра недвижимости об основных характеристиках и зарегистрированных правах на объект недвижимости

План расположения помещения, машино-места на этаже (плане этажа)
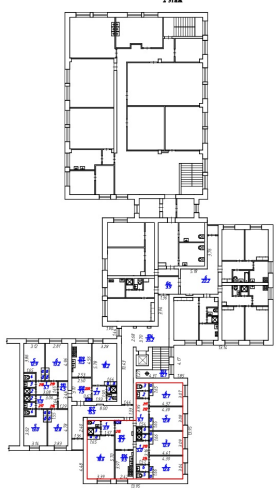
|   |                           |                         |                         |
|---|---------------------------|-------------------------|-------------------------|
| Помещение   |                           |                         |                         |
| вид объекта недвижимости   |                           |                         |                         |
| Лист № 1 раздела 5   | Всего листов раздела 5: 1 | Всего разделов: 3       | Всего листов выписки: 4 |
| 12.05.2022г. № КУВИ-001/2022-71066399   |                           |                         |                         |
| Кадастровый номер: 18:26:010015:2429   |                           | Номер этажа (этажей): 2 |                         |
| <div style="border: 1px solid black; padding: 10px; margin-bottom: 10px;"> <p style="text-align: right; margin: 0;">Лист №</p> <p style="text-align: center; margin: 0;"><b>ТЕХНИЧЕСКИЙ ПЛАН ПОМЕЩЕНИЯ</b></p> <p style="text-align: center; margin: 0;">План этажа объекта недвижимости</p> <p style="text-align: center; margin: 0;">2 этаж</p>  <p style="margin: 0;">Масштаб 1:200</p> <p style="margin: 0;">Условные обозначения:</p> <ul style="list-style-type: none"> <li><span style="display: inline-block; width: 20px; height: 2px; background-color: black; margin-right: 5px;"></span> Стена с окном и дверью</li> <li><span style="display: inline-block; width: 20px; height: 2px; background-color: black; margin-right: 5px;"></span> Стена с окном и дверью</li> <li><span style="display: inline-block; width: 20px; height: 2px; background-color: black; margin-right: 5px;"></span> Дверь</li> </ul> </div> |                           |                         |                         |
| Масштаб 1   |                           |                         |                         |

|                               |         |                   |
|-------------------------------|---------|-------------------|
|                               |         |                   |
| полное наименование должности | подпись | инициалы, фамилия |

М.П.

Филиал Федерального государственного бюджетного учреждения "Федеральная кадастровая палата Федеральной службы государственной регистрации, кадастра и картографии" по Удмуртской Республике  
полное наименование органа регистрации прав

Выписка из Единого государственного реестра недвижимости об основных характеристиках и зарегистрированных правах на объект недвижимости

Сведения об основных характеристиках объекта недвижимости

На основании запроса от 12.05.2022, поступившего на рассмотрение 12.05.2022, сообщаем, что согласно записям Единого государственного реестра недвижимости:

Раздел 1 Лист 1

|                                       |                           |                   |                         |
|---------------------------------------|---------------------------|-------------------|-------------------------|
| Помещение                             |                           |                   |                         |
| вид объекта недвижимости              |                           |                   |                         |
| Лист № 1 раздела 1                    | Всего листов раздела 1: 1 | Всего разделов: 3 | Всего листов выписки: 4 |
| 12.05.2022г. № КУВИ-001/2022-70941498 |                           |                   |                         |
| Кадастровый номер:                    |                           | 18:26:010015:2430 |                         |

|   |   |
|---|---|
| Номер кадастрового квартала:   | 18:26:010015   |
| Дата присвоения кадастрового номера:   | 28.08.2020   |
| Ранее присвоенный государственный учетный номер:   | данные отсутствуют   |
| Адрес:   | Удмуртская Республика, г. Ижевск, ул. Холмогорова, д. 37а, помещение 1-4,а,б,108,108а,109,110,1-6,а,б,а,б,1-6,а,б,а,б   |
| Площадь, м2:   | 119.7   |
| Назначение:   | Жилое   |
| Наименование:   | данные отсутствуют   |
| Номер, тип этажа, на котором расположено помещение, машино-место   | Этаж № 2   |
| Вид жилого помещения:   | Комната   |
| Кадастровая стоимость, руб:   | 3973192.52   |
| Кадастровые номера иных объектов недвижимости, в пределах которых расположен объект недвижимости:   | 18:26:010015:2293   |
| Виды разрешенного использования:   | помещение   |
| Сведения об отнесении жилого помещения к определенному виду жилых помещений специализированного жилищного фонда, к жилым помещениям наемного дома социального использования или наемного дома коммерческого использования: | данные отсутствуют   |
| Статус записи об объекте недвижимости:   | Сведения об объекте недвижимости имеют статус "актуальные"   |
| Особые отметки:   | данные отсутствуют   |
| Получатель выписки:   | Рязанова Елена Николаевна, действующий(ая) на основании документа "Доверенность" от имени заявителя Федеральное государственное бюджетное образовательное учреждение высшего образования "Ижевская государственная медицинская академия" Министерства здравоохранения Российской Федерации, 1831032733 |

|                               |         |                   |
|-------------------------------|---------|-------------------|
| полное наименование должности | подпись | инициалы, фамилия |
|-------------------------------|---------|-------------------|

М.П.

Выписка из Единого государственного реестра недвижимости об основных характеристиках и зарегистрированных правах на объект недвижимости

Сведения о зарегистрированных правах

|                                       |                           |                   |                         |
|---------------------------------------|---------------------------|-------------------|-------------------------|
| Помещение                             |                           |                   |                         |
| вид объекта недвижимости              |                           |                   |                         |
| Лист № 1 раздела 2                    | Всего листов раздела 2: 2 | Всего разделов: 3 | Всего листов выписки: 4 |
| 12.05.2022г. № КУВИ-001/2022-70941498 |                           |                   |                         |
| Кадастровый номер:                    |                           | 18:26:010015:2430 |                         |

|   |   |                     |   |
|---|---|---------------------|---|
| 1 | Правообладатель (правообладатели):   | 1.1                 | Федеральное государственное бюджетное образовательное учреждение высшего образования "Ижевская государственная медицинская академия" Министерства здравоохранения Российской Федерации, ИНН: 1831032733, ОГРН: 1021801168146   |
| 2 | Вид, номер, дата и время государственной регистрации права:                                                                                           | 2.1                 | Оперативное управление<br>18:26:010015:2430-18/123/2021-2<br>25.02.2021 18:15:06   |
| 3 | Документы-основания   | 3.1                 | Распоряжение Межрегионального территориального управления Федерального агентства по управлению государственным имуществом в Удмуртской Республике и Кировской области "О внесении изменений в распоряжение ТУ Росимущества по Удмуртской Республике от 23.08.2005г. № 369-р "О закреплении федерального имущества на праве оперативного управления за государственным образовательным учреждением высшего профессионального образования "Ижевская государственная медицинская академия Федерального агентства по здравоохранению и социальному развитию", № 18-118-р, выдан 09.02.2021<br><br>Распоряжение Территориального управления Федерального агентства по управлению федеральным имуществом по Удмуртской Республике "О закреплении федерального имущества на праве оперативного управления за государственным образовательным учреждением высшего профессионального образования "Ижевская государственная медицинская академия Федерального агентства по здравоохранению и социальному развитию", № 369-р, выдан 23.08.2005 |
| 4 | Сведения об осуществлении государственной регистрации сделки, права, ограничения права без необходимого в силу закона согласия третьего лица, органа: | 4.1                 | данные отсутствуют   |
| 5 | Ограничение прав и обременение объекта недвижимости:                                                                                                  | не зарегистрировано |   |
| 1 | Правообладатель (правообладатели):   | 1.2                 | Российская Федерация   |
| 2 | Вид, номер, дата и время государственной регистрации права:                                                                                           | 2.2                 | Собственность<br>18:26:010015:2430-18/061/2021-1<br>19.02.2021 16:38:21   |
| 4 | Сведения об осуществлении государственной регистрации сделки, права, ограничения права без необходимого в силу закона согласия третьего лица, органа: | 4.2                 | данные отсутствуют   |
| 5 | Ограничение прав и обременение объекта недвижимости:                                                                                                  | не зарегистрировано |   |

|                               |         |                   |
|-------------------------------|---------|-------------------|
| полное наименование должности | подпись | инициалы, фамилия |
|-------------------------------|---------|-------------------|

М.П.

|                                       |   |                    |                         |
|---------------------------------------|---|--------------------|-------------------------|
| Помещение                             |   |                    |                         |
| вид объекта недвижимости              |   |                    |                         |
| Лист № 2 раздела 2                    | Всего листов раздела 2: 2   | Всего разделов: 3  | Всего листов выписки: 4 |
| 12.05.2022г. № КУВИ-001/2022-70941498 |   |                    |                         |
| Кадастровый номер:                    |   | 18:26:010015:2430  |                         |
| 6                                     | Заявленные в судебном порядке права требования:   | данные отсутствуют |                         |
| 7                                     | Сведения о возражении в отношении зарегистрированного права:   | данные отсутствуют |                         |
| 8                                     | Сведения о наличии решения об изъятии объекта недвижимости для государственных и муниципальных нужд:   | данные отсутствуют |                         |
| 9                                     | Сведения о невозможности государственной регистрации без личного участия правообладателя или его законного представителя:   | данные отсутствуют |                         |
| 10                                    | Правопритязания и сведения о наличии поступивших, но не рассмотренных заявлений о проведении государственной регистрации права (перехода, прекращения права), ограничения права или обременения объекта недвижимости, сделки в отношении объекта недвижимости: | отсутствуют        |                         |


|                               |         |                   |
|-------------------------------|---------|-------------------|
|                               |         |                   |
| полное наименование должности | подпись | инициалы, фамилия |

М.П.

Выписка из Единого государственного реестра недвижимости об основных характеристиках и зарегистрированных правах на объект недвижимости

План расположения помещения, машино-места на этаже (плане этажа)

|                                       |                           |                         |                         |
|---------------------------------------|---------------------------|-------------------------|-------------------------|
| Помещение                             |                           |                         |                         |
| вид объекта недвижимости              |                           |                         |                         |
| Лист № 1 раздела 5                    | Всего листов раздела 5: 1 | Всего разделов: 3       | Всего листов выписки: 4 |
| 12.05.2022г. № КУВИ-001/2022-70941498 |                           |                         |                         |
| Кадастровый номер: 18:26:010015:2430  |                           | Номер этажа (этажей): 2 |                         |

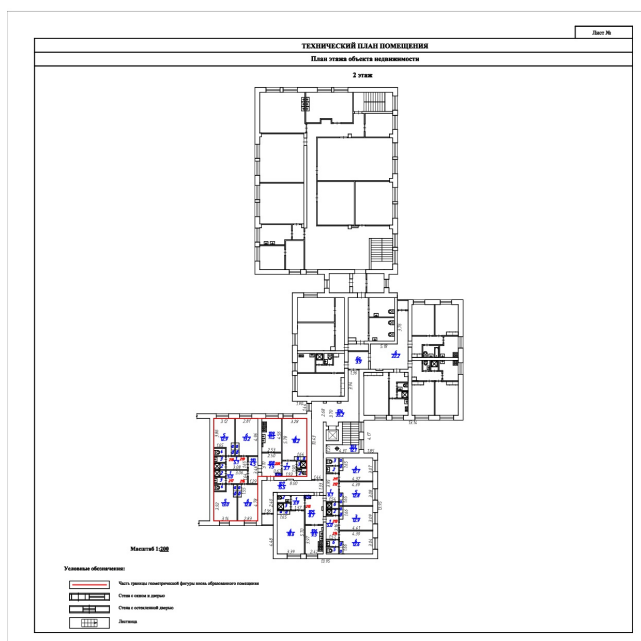

Масштаб 1

|                               |         |                   |
|-------------------------------|---------|-------------------|
| полное наименование должности | подпись | инициалы, фамилия |
|-------------------------------|---------|-------------------|

М.П.

Филиал Федерального государственного бюджетного учреждения "Федеральная кадастровая палата Федеральной службы государственной регистрации, кадастра и картографии" по Удмуртской Республике  
полное наименование органа регистрации прав

Выписка из Единого государственного реестра недвижимости об основных характеристиках и зарегистрированных правах на объект недвижимости

Сведения об основных характеристиках объекта недвижимости

На основании запроса от 12.05.2022, поступившего на рассмотрение 12.05.2022, сообщаем, что согласно записям Единого государственного реестра недвижимости:

Раздел 1 Лист 1

|                                       |                           |                   |                         |
|---------------------------------------|---------------------------|-------------------|-------------------------|
| Помещение                             |                           |                   |                         |
| вид объекта недвижимости              |                           |                   |                         |
| Лист № 1 раздела 1                    | Всего листов раздела 1: 1 | Всего разделов: 3 | Всего листов выписки: 4 |
| 12.05.2022г. № КУВИ-001/2022-70914962 |                           |                   |                         |
| Кадастровый номер:                    |                           | 18:26:010015:2431 |                         |

|   |   |
|---|---|
| Номер кадастрового квартала:   | 18:26:010015   |
| Дата присвоения кадастрового номера:   | 28.08.2020   |
| Ранее присвоенный государственный учетный номер:   | данные отсутствуют   |
| Адрес:   | Удмуртская Республика, г. Ижевск, ул. Холмогорова, д. 37а, помещение 1-6,а,б,а,б,1-6,а,б,а,б,113,113а,114,1-4,а,б   |
| Площадь, м2:   | 115.2   |
| Назначение:   | Жилое   |
| Наименование:   | данные отсутствуют   |
| Номер, тип этажа, на котором расположено помещение, машино-место   | Этаж № 3   |
| Вид жилого помещения:   | Комната   |
| Кадастровая стоимость, руб:   | 3835427.33   |
| Кадастровые номера иных объектов недвижимости, в пределах которых расположен объект недвижимости:   | 18:26:010015:2293   |
| Виды разрешенного использования:   | помещение   |
| Сведения об отнесении жилого помещения к определенному виду жилых помещений специализированного жилищного фонда, к жилым помещениям наемного дома социального использования или наемного дома коммерческого использования: | данные отсутствуют   |
| Статус записи об объекте недвижимости:   | Сведения об объекте недвижимости имеют статус "актуальные"   |
| Особые отметки:   | данные отсутствуют   |
| Получатель выписки:   | Рязанова Елена Николаевна, действующий(ая) на основании документа "Доверенность" от имени заявителя Федеральное государственное бюджетное образовательное учреждение высшего образования "Ижевская государственная медицинская академия" Министерства здравоохранения Российской Федерации, 1831032733 |

|                               |         |                   |
|-------------------------------|---------|-------------------|
| полное наименование должности | подпись | инициалы, фамилия |
|-------------------------------|---------|-------------------|

М.П.

Выписка из Единого государственного реестра недвижимости об основных характеристиках и зарегистрированных правах на объект недвижимости

Сведения о зарегистрированных правах

|                                       |                           |                   |                         |
|---------------------------------------|---------------------------|-------------------|-------------------------|
| Помещение                             |                           |                   |                         |
| вид объекта недвижимости              |                           |                   |                         |
| Лист № 1 раздела 2                    | Всего листов раздела 2: 2 | Всего разделов: 3 | Всего листов выписки: 4 |
| 12.05.2022г. № КУВИ-001/2022-70914962 |                           |                   |                         |
| Кадастровый номер:                    |                           | 18:26:010015:2431 |                         |

|   |   |                     |   |
|---|---|---------------------|---|
| 1 | Правообладатель (правообладатели):   | 1.1                 | Федеральное государственное бюджетное образовательное учреждение высшего образования "Ижевская государственная медицинская академия" Министерства здравоохранения Российской Федерации, ИНН: 1831032733, ОГРН: 1021801168146   |
| 2 | Вид, номер, дата и время государственной регистрации права:                                                                                           | 2.1                 | Оперативное управление<br>18:26:010015:2431-18/123/2021-2<br>25.02.2021 17:23:54   |
| 3 | Документы-основания   | 3.1                 | Распоряжение Межрегионального территориального управления Федерального агентства по управлению государственным имуществом в Удмуртской Республике и Кировской области "О внесении изменений в распоряжение ТУ Росимущества по Удмуртской Республике от 23.08.2005г. № 369-р "О закреплении федерального имущества на праве оперативного управления за государственным образовательным учреждением высшего профессионального образования "Ижевская государственная медицинская академия Федерального агентства по здравоохранению и социальному развитию", № 18-118-р, выдан 09.02.2021<br><br>Распоряжение Территориального управления Федерального агентства по управлению федеральным имуществом по Удмуртской Республике "О закреплении федерального имущества на праве оперативного управления за государственным образовательным учреждением высшего профессионального образования "Ижевская государственная медицинская академия Федерального агентства по здравоохранению и социальному развитию", № 369-р, выдан 23.08.2005 |
| 4 | Сведения об осуществлении государственной регистрации сделки, права, ограничения права без необходимого в силу закона согласия третьего лица, органа: | 4.1                 | данные отсутствуют   |
| 5 | Ограничение прав и обременение объекта недвижимости:                                                                                                  | не зарегистрировано |   |
| 1 | Правообладатель (правообладатели):   | 1.2                 | Российская Федерация   |
| 2 | Вид, номер, дата и время государственной регистрации права:                                                                                           | 2.2                 | Собственность<br>18:26:010015:2431-18/061/2021-1<br>19.02.2021 16:41:24   |
| 4 | Сведения об осуществлении государственной регистрации сделки, права, ограничения права без необходимого в силу закона согласия третьего лица, органа: | 4.2                 | данные отсутствуют   |
| 5 | Ограничение прав и обременение объекта недвижимости:                                                                                                  | не зарегистрировано |   |

|                               |         |                   |
|-------------------------------|---------|-------------------|
| полное наименование должности | подпись | инициалы, фамилия |
|-------------------------------|---------|-------------------|

М.П.

|                                       |   |                    |                         |
|---------------------------------------|---|--------------------|-------------------------|
| Помещение                             |   |                    |                         |
| вид объекта недвижимости              |   |                    |                         |
| Лист № 2 раздела 2                    | Всего листов раздела 2: 2   | Всего разделов: 3  | Всего листов выписки: 4 |
| 12.05.2022г. № КУВИ-001/2022-70914962 |   |                    |                         |
| Кадастровый номер:                    |   | 18:26:010015:2431  |                         |
| 6                                     | Заявленные в судебном порядке права требования:   | данные отсутствуют |                         |
| 7                                     | Сведения о возражении в отношении зарегистрированного права:   | данные отсутствуют |                         |
| 8                                     | Сведения о наличии решения об изъятии объекта недвижимости для государственных и муниципальных нужд:   | данные отсутствуют |                         |
| 9                                     | Сведения о невозможности государственной регистрации без личного участия правообладателя или его законного представителя:   | данные отсутствуют |                         |
| 10                                    | Правопритязания и сведения о наличии поступивших, но не рассмотренных заявлений о проведении государственной регистрации права (перехода, прекращения права), ограничения права или обременения объекта недвижимости, сделки в отношении объекта недвижимости: | отсутствуют        |                         |

|                               |         |                   |
|-------------------------------|---------|-------------------|
|                               |         |                   |
| полное наименование должности | подпись | инициалы, фамилия |

М.П.

Выписка из Единого государственного реестра недвижимости об основных характеристиках и зарегистрированных правах на объект недвижимости

План расположения помещения, машино-места на этаже (плане этажа)

|                                       |                           |                         |                         |
|---------------------------------------|---------------------------|-------------------------|-------------------------|
| Помещение                             |                           |                         |                         |
| вид объекта недвижимости              |                           |                         |                         |
| Лист № 1 раздела 5                    | Всего листов раздела 5: 1 | Всего разделов: 3       | Всего листов выписки: 4 |
| 12.05.2022г. № КУВИ-001/2022-70914962 |                           |                         |                         |
| Кадастровый номер: 18:26:010015:2431  |                           | Номер этажа (этажей): 3 |                         |

|   |  |
|---|--|
| <div data-bbox="126 441 682 1269"> <div>Лист №</div> <div>ТЕХНИЧЕСКИЙ ПЛАН ПОМЕЩЕНИЯ</div> <div>План этажа объекта недвижимости</div> <div>3 этаж</div>  <div>Масштаб 1:200</div> <div>Условные обозначения:</div> <ul style="list-style-type: none"> <li>Часть границы геометрической фигуры вписанного помещения</li> <li>Стена с окном и дверью</li> <li>Стена с остекленной дверью</li> <li>Лестница</li> </ul> </div> |  |
| Масштаб 1   |  |

|                               |         |                   |
|-------------------------------|---------|-------------------|
| полное наименование должности | подпись | инициалы, фамилия |
|-------------------------------|---------|-------------------|

М.П.

Филиал Федерального государственного бюджетного учреждения "Федеральная кадастровая палата Федеральной службы государственной регистрации, кадастра и картографии" по Удмуртской Республике  
полное наименование органа регистрации прав

Выписка из Единого государственного реестра недвижимости об основных характеристиках и зарегистрированных правах на объект недвижимости

Сведения об основных характеристиках объекта недвижимости

На основании запроса от 12.05.2022, поступившего на рассмотрение 12.05.2022, сообщаем, что согласно записям Единого государственного реестра недвижимости:

Раздел 1 Лист 1

|                                       |                           |                   |                         |
|---------------------------------------|---------------------------|-------------------|-------------------------|
| Помещение                             |                           |                   |                         |
| вид объекта недвижимости              |                           |                   |                         |
| Лист № 1 раздела 1                    | Всего листов раздела 1: 1 | Всего разделов: 3 | Всего листов выписки: 4 |
| 12.05.2022г. № КУВИ-001/2022-70903486 |                           |                   |                         |
| Кадастровый номер:                    |                           | 18:26:010015:2432 |                         |

|   |   |
|---|---|
| Номер кадастрового квартала:   | 18:26:010015   |
| Дата присвоения кадастрового номера:   | 28.08.2020   |
| Ранее присвоенный государственный учетный номер:   | данные отсутствуют   |
| Адрес:   | Удмуртская Республика, г. Ижевск, ул. Холмогорова, д. 37а, помещение 1-4,а,б,116,117,117а,118,1-6,а,б,а,б,1-6,а,б,а,б   |
| Площадь, м2:   | 119.6   |
| Назначение:   | Жилое   |
| Наименование:   | данные отсутствуют   |
| Номер, тип этажа, на котором расположено помещение, машино-место   | Этаж № 3   |
| Вид жилого помещения:   | Комната   |
| Кадастровая стоимость, руб:   | 3970131.57   |
| Кадастровые номера иных объектов недвижимости, в пределах которых расположен объект недвижимости:   | 18:26:010015:2293   |
| Виды разрешенного использования:   | помещение   |
| Сведения об отнесении жилого помещения к определенному виду жилых помещений специализированного жилищного фонда, к жилым помещениям наемного дома социального использования или наемного дома коммерческого использования: | данные отсутствуют   |
| Статус записи об объекте недвижимости:   | Сведения об объекте недвижимости имеют статус "актуальные"   |
| Особые отметки:   | данные отсутствуют   |
| Получатель выписки:   | Рязанова Елена Николаевна, действующий(ая) на основании документа "Доверенность" от имени заявителя Федеральное государственное бюджетное образовательное учреждение высшего образования "Ижевская государственная медицинская академия" Министерства здравоохранения Российской Федерации, 1831032733 |

|                               |         |                   |
|-------------------------------|---------|-------------------|
| полное наименование должности | подпись | инициалы, фамилия |
|-------------------------------|---------|-------------------|

М.П.

Выписка из Единого государственного реестра недвижимости об основных характеристиках и зарегистрированных правах на объект недвижимости

Сведения о зарегистрированных правах

|                                       |                           |                   |                         |
|---------------------------------------|---------------------------|-------------------|-------------------------|
| Помещение                             |                           |                   |                         |
| вид объекта недвижимости              |                           |                   |                         |
| Лист № 1 раздела 2                    | Всего листов раздела 2: 2 | Всего разделов: 3 | Всего листов выписки: 4 |
| 12.05.2022г. № КУВИ-001/2022-70903486 |                           |                   |                         |
| Кадастровый номер:                    |                           | 18:26:010015:2432 |                         |

|   |   |                     |   |
|---|---|---------------------|---|
| 1 | Правообладатель (правообладатели):   | 1.1                 | Федеральное государственное бюджетное образовательное учреждение высшего образования "Ижевская государственная медицинская академия" Министерства здравоохранения Российской Федерации, ИНН: 1831032733, ОГРН: 1021801168146   |
| 2 | Вид, номер, дата и время государственной регистрации права:                                                                                           | 2.1                 | Оперативное управление<br>18:26:010015:2432-18/080/2021-2<br>25.02.2021 10:41:11   |
| 3 | Документы-основания   | 3.1                 | Распоряжение МТУ Росимущества в Удмуртской Республике и Кировской области "О внесении изменений в распоряжение ТУ Росимущества по Удмуртской Республике от 23.08.2005 г. №369-р "О закреплении федерального имущества на праве оперативного управления за государственным образовательным учреждением высшего профессионального образования "Ижевская государственная медицинская академия Федерального агентства по здравоохранению и социальному развитию", № 18-118-р, выдан 09.02.2021<br><br>Распоряжение Территориального управления Федерального агентства по управлению федеральным имуществом по Удмуртской Республике "О закреплении федерального имущества на праве оперативного управления за государственным образовательным учреждением высшего профессионального образования "Ижевская государственная медицинская академия Федерального агентства по здравоохранению и социальному развитию", № 369-р, выдан 23.08.2005 |
| 4 | Сведения об осуществлении государственной регистрации сделки, права, ограничения права без необходимого в силу закона согласия третьего лица, органа: | 4.1                 | данные отсутствуют   |
| 5 | Ограничение прав и обременение объекта недвижимости:                                                                                                  | не зарегистрировано |   |
| 1 | Правообладатель (правообладатели):   | 1.2                 | Российская Федерация   |
| 2 | Вид, номер, дата и время государственной регистрации права:                                                                                           | 2.2                 | Собственность<br>18:26:010015:2432-18/080/2021-1<br>24.02.2021 09:47:10   |
| 4 | Сведения об осуществлении государственной регистрации сделки, права, ограничения права без необходимого в силу закона согласия третьего лица, органа: | 4.2                 | данные отсутствуют   |
| 5 | Ограничение прав и обременение объекта недвижимости:                                                                                                  | не зарегистрировано |   |

|                               |         |                   |
|-------------------------------|---------|-------------------|
| полное наименование должности | подпись | инициалы, фамилия |
|-------------------------------|---------|-------------------|

М.П.

|                                       |   |                    |                         |
|---------------------------------------|---|--------------------|-------------------------|
| Помещение                             |   |                    |                         |
| вид объекта недвижимости              |   |                    |                         |
| Лист № 2 раздела 2                    | Всего листов раздела 2: 2   | Всего разделов: 3  | Всего листов выписки: 4 |
| 12.05.2022г. № КУВИ-001/2022-70903486 |   |                    |                         |
| Кадастровый номер:                    |   | 18:26:010015:2432  |                         |
| 6                                     | Заявленные в судебном порядке права требования:   | данные отсутствуют |                         |
| 7                                     | Сведения о возражении в отношении зарегистрированного права:   | данные отсутствуют |                         |
| 8                                     | Сведения о наличии решения об изъятии объекта недвижимости для государственных и муниципальных нужд:   | данные отсутствуют |                         |
| 9                                     | Сведения о невозможности государственной регистрации без личного участия правообладателя или его законного представителя:   | данные отсутствуют |                         |
| 10                                    | Правопритязания и сведения о наличии поступивших, но не рассмотренных заявлений о проведении государственной регистрации права (перехода, прекращения права), ограничения права или обременения объекта недвижимости, сделки в отношении объекта недвижимости: | отсутствуют        |                         |

|                               |         |                   |
|-------------------------------|---------|-------------------|
|                               |         |                   |
| полное наименование должности | подпись | инициалы, фамилия |

М.П.

Выписка из Единого государственного реестра недвижимости об основных характеристиках и зарегистрированных правах на объект недвижимости

План расположения помещения, машино-места на этаже (плане этажа)

|                                       |                           |                         |                         |
|---------------------------------------|---------------------------|-------------------------|-------------------------|
| Помещение                             |                           |                         |                         |
| вид объекта недвижимости              |                           |                         |                         |
| Лист № 1 раздела 5                    | Всего листов раздела 5: 1 | Всего разделов: 3       | Всего листов выписки: 4 |
| 12.05.2022г. № КУВИ-001/2022-70903486 |                           |                         |                         |
| Кадастровый номер: 18:26:010015:2432  |                           | Номер этажа (этажей): 3 |                         |

|   |  |
|---|--|
| <div data-bbox="126 441 684 1269"> <div>Лист №</div> <div>ТЕХНИЧЕСКИЙ ПЛАН ПОМЕЩЕНИЯ</div> <div>План этажа объекта недвижимости</div> <div>3 этаж</div>  <div>Масштаб 1:200</div> <div>Условные обозначения:</div> <ul style="list-style-type: none"> <li>Часть границы геометрической фигуры вписанного помещения</li> <li>Стена с окном и дверью</li> <li>Стена с остекленной дверью</li> <li>Лестница</li> </ul> </div> |  |
| Масштаб 1   |  |

|                               |         |                   |
|-------------------------------|---------|-------------------|
| полное наименование должности | подпись | инициалы, фамилия |
|-------------------------------|---------|-------------------|

М.П.

Филиал Федерального государственного бюджетного учреждения "Федеральная кадастровая палата Федеральной службы государственной регистрации, кадастра и картографии" по Удмуртской Республике  
полное наименование органа регистрации прав

Выписка из Единого государственного реестра недвижимости об основных характеристиках и зарегистрированных правах на объект недвижимости

Сведения об основных характеристиках объекта недвижимости

На основании запроса от 11.05.2022, поступившего на рассмотрение 11.05.2022, сообщаем, что согласно записям Единого государственного реестра недвижимости:

Раздел 1 Лист 1

|                                       |                           |                   |                         |
|---------------------------------------|---------------------------|-------------------|-------------------------|
| Помещение                             |                           |                   |                         |
| вид объекта недвижимости              |                           |                   |                         |
| Лист № 1 раздела 1                    | Всего листов раздела 1: 1 | Всего разделов: 3 | Всего листов выписки: 4 |
| 11.05.2022г. № КУВИ-001/2022-70368129 |                           |                   |                         |
| Кадастровый номер:                    | 18:26:010015:2433         |                   |                         |

|   |   |
|---|---|
| Номер кадастрового квартала:   | 18:26:010015   |
| Дата присвоения кадастрового номера:   | 28.08.2020   |
| Ранее присвоенный государственный учетный номер:   | данные отсутствуют   |
| Адрес:   | Удмуртская Республика, г. Ижевск, ул. Холмогорова, д. 37а, помещение 1-6,а,б,а,б,1-6,а,б,а,б,120,120а,121,1-4,а,б   |
| Площадь, м2:   | 115.7   |
| Назначение:   | Жилое   |
| Наименование:   | данные отсутствуют   |
| Номер, тип этажа, на котором расположено помещение, машино-место   | Этаж № 4   |
| Вид жилого помещения:   | Комната   |
| Кадастровая стоимость, руб:   | 3850737.81   |
| Кадастровые номера иных объектов недвижимости, в пределах которых расположен объект недвижимости:   | 18:26:010015:2293   |
| Виды разрешенного использования:   | помещение   |
| Сведения об отнесении жилого помещения к определенному виду жилых помещений специализированного жилищного фонда, к жилым помещениям наемного дома социального использования или наемного дома коммерческого использования: | данные отсутствуют   |
| Статус записи об объекте недвижимости:   | Сведения об объекте недвижимости имеют статус "актуальные"   |
| Особые отметки:   | данные отсутствуют   |
| Получатель выписки:   | Рязанова Елена Николаевна, действующий(ая) на основании документа "Доверенность" от имени заявителя Федеральное государственное бюджетное образовательное учреждение высшего образования "Ижевская государственная медицинская академия" Министерства здравоохранения Российской Федерации, 1831032733 |

|                               |         |                   |
|-------------------------------|---------|-------------------|
| полное наименование должности | подпись | инициалы, фамилия |
|-------------------------------|---------|-------------------|

М.П.

Выписка из Единого государственного реестра недвижимости об основных характеристиках и зарегистрированных правах на объект недвижимости

Сведения о зарегистрированных правах

|                                       |                           |                   |                         |
|---------------------------------------|---------------------------|-------------------|-------------------------|
| Помещение                             |                           |                   |                         |
| вид объекта недвижимости              |                           |                   |                         |
| Лист № 1 раздела 2                    | Всего листов раздела 2: 2 | Всего разделов: 3 | Всего листов выписки: 4 |
| 11.05.2022г. № КУВИ-001/2022-70368129 |                           |                   |                         |
| Кадастровый номер:                    |                           | 18:26:010015:2433 |                         |

|   |   |                     |   |
|---|---|---------------------|---|
| 1 | Правообладатель (правообладатели):   | 1.1                 | Федеральное государственное бюджетное образовательное учреждение высшего образования "Ижевская государственная медицинская академия" Министерства здравоохранения Российской Федерации, ИНН: 1831032733, ОГРН: 1021801168146   |
| 2 | Вид, номер, дата и время государственной регистрации права:                                                                                           | 2.1                 | Оперативное управление<br>18:26:010015:2433-18/117/2021-2<br>25.02.2021 14:42:57   |
| 3 | Документы-основания   | 3.1                 | Распоряжение МТУ Росимущества в Удмуртской Республике и Кировской области "О внесении изменений в распоряжение ТУ Росимущества по Удмуртской Республике от 23.08.2005г. №369-р "О закреплении федерального имущества на праве оперативного управления за государственным образовательным учреждением высшего профессионального образования "Ижевская государственная медицинская академия Федерального агентства по здравоохранению и социальному развитию", № 18-118-р, выдан 09.02.2021<br><br>Распоряжение ТУ Федерального агентства по управлению федеральным имуществом по Удмуртской Республике "О закреплении федерального имущества на праве оперативного управления за государственным образовательным учреждением высшего профессионального образования "Ижевская государственная медицинская академия Федерального агентства по здравоохранению и социальному развитию", № 369-р, выдан 23.08.2005 |
| 4 | Сведения об осуществлении государственной регистрации сделки, права, ограничения права без необходимого в силу закона согласия третьего лица, органа: | 4.1                 | данные отсутствуют   |
| 5 | Ограничение прав и обременение объекта недвижимости:                                                                                                  | не зарегистрировано |   |
| 1 | Правообладатель (правообладатели):   | 1.2                 | Российская Федерация   |
| 2 | Вид, номер, дата и время государственной регистрации права:                                                                                           | 2.2                 | Собственность<br>18:26:010015:2433-18/117/2021-1<br>24.02.2021 17:22:46   |
| 4 | Сведения об осуществлении государственной регистрации сделки, права, ограничения права без необходимого в силу закона согласия третьего лица, органа: | 4.2                 | данные отсутствуют   |
| 5 | Ограничение прав и обременение объекта недвижимости:                                                                                                  | не зарегистрировано |   |

|                               |         |                   |
|-------------------------------|---------|-------------------|
| полное наименование должности | подпись | инициалы, фамилия |
|-------------------------------|---------|-------------------|

М.П.

|                                       |   |                    |                         |
|---------------------------------------|---|--------------------|-------------------------|
| Помещение                             |   |                    |                         |
| вид объекта недвижимости              |   |                    |                         |
| Лист № 2 раздела 2                    | Всего листов раздела 2: 2   | Всего разделов: 3  | Всего листов выписки: 4 |
| 11.05.2022г. № КУВИ-001/2022-70368129 |   |                    |                         |
| Кадастровый номер:                    |   | 18:26:010015:2433  |                         |
| 6                                     | Заявленные в судебном порядке права требования:   | данные отсутствуют |                         |
| 7                                     | Сведения о возражении в отношении зарегистрированного права:   | данные отсутствуют |                         |
| 8                                     | Сведения о наличии решения об изъятии объекта недвижимости для государственных и муниципальных нужд:   | данные отсутствуют |                         |
| 9                                     | Сведения о невозможности государственной регистрации без личного участия правообладателя или его законного представителя:   | данные отсутствуют |                         |
| 10                                    | Правопритязания и сведения о наличии поступивших, но не рассмотренных заявлений о проведении государственной регистрации права (перехода, прекращения права), ограничения права или обременения объекта недвижимости, сделки в отношении объекта недвижимости: | отсутствуют        |                         |

|                               |         |                   |
|-------------------------------|---------|-------------------|
|                               |         |                   |
| полное наименование должности | подпись | инициалы, фамилия |

М.П.

Выписка из Единого государственного реестра недвижимости об основных характеристиках и зарегистрированных правах на объект недвижимости

План расположения помещения, машино-места на этаже (плане этажа)

|                                       |                           |                         |                         |
|---------------------------------------|---------------------------|-------------------------|-------------------------|
| Помещение                             |                           |                         |                         |
| вид объекта недвижимости              |                           |                         |                         |
| Лист № 1 раздела 5                    | Всего листов раздела 5: 1 | Всего разделов: 3       | Всего листов выписки: 4 |
| 11.05.2022г. № КУВИ-001/2022-70368129 |                           |                         |                         |
| Кадастровый номер: 18:26:010015:2433  |                           | Номер этажа (этажей): 4 |                         |

|   |  |  |
|---|--|--|
| <div data-bbox="126 441 682 1269"> <div>Лист №</div> <div>ТЕХНИЧЕСКИЙ ПЛАН ПОМЕЩЕНИЯ</div> <div>План этажа объекта недвижимости</div> <div>4 этаж</div>  <div>Масштаб 1:200</div> <div>Условные обозначения:</div> <ul style="list-style-type: none"> <li>Часть границ геометрической фигуры вписанного помещения</li> <li>Стена с окном и дверью</li> <li>Стена с остекленной дверью</li> <li>Лестница</li> </ul> </div> |  |  |
| Масштаб 1   |  |  |

|                               |         |                   |
|-------------------------------|---------|-------------------|
| полное наименование должности | подпись | инициалы, фамилия |
|-------------------------------|---------|-------------------|

М.П.

Филиал Федерального государственного бюджетного учреждения "Федеральная кадастровая палата Федеральной службы государственной регистрации, кадастра и картографии" по Удмуртской Республике  
полное наименование органа регистрации прав

Выписка из Единого государственного реестра недвижимости об основных характеристиках и зарегистрированных правах на объект недвижимости

Сведения об основных характеристиках объекта недвижимости

На основании запроса от 12.05.2022, поступившего на рассмотрение 12.05.2022, сообщаем, что согласно записям Единого государственного реестра недвижимости:

Раздел 1 Лист 1

|                                       |                           |                   |                         |
|---------------------------------------|---------------------------|-------------------|-------------------------|
| Помещение                             |                           |                   |                         |
| вид объекта недвижимости              |                           |                   |                         |
| Лист № 1 раздела 1                    | Всего листов раздела 1: 1 | Всего разделов: 3 | Всего листов выписки: 4 |
| 12.05.2022г. № КУВИ-001/2022-70916092 |                           |                   |                         |
| Кадастровый номер:                    | 18:26:010015:2434         |                   |                         |

|   |   |
|---|---|
| Номер кадастрового квартала:   | 18:26:010015   |
| Дата присвоения кадастрового номера:   | 28.08.2020   |
| Ранее присвоенный государственный учетный номер:   | данные отсутствуют   |
| Адрес:   | Удмуртская Республика, г. Ижевск, ул. Холмогорова, д. 37а, помещение 1-4,а,б,123,123а,124,125,1-6,а,б,а,б,1-6,а,б,а,б   |
| Площадь, м2:   | 119.8   |
| Назначение:   | Жилое   |
| Наименование:   | данные отсутствуют   |
| Номер, тип этажа, на котором расположено помещение, машино-место   | Этаж № 4   |
| Вид жилого помещения:   | Комната   |
| Кадастровая стоимость, руб:   | 3976253.05   |
| Кадастровые номера иных объектов недвижимости, в пределах которых расположен объект недвижимости:   | 18:26:010015:2293   |
| Виды разрешенного использования:   | помещение   |
| Сведения об отнесении жилого помещения к определенному виду жилых помещений специализированного жилищного фонда, к жилым помещениям наемного дома социального использования или наемного дома коммерческого использования: | данные отсутствуют   |
| Статус записи об объекте недвижимости:   | Сведения об объекте недвижимости имеют статус "актуальные"   |
| Особые отметки:   | данные отсутствуют   |
| Получатель выписки:   | Рязанова Елена Николаевна, действующий(ая) на основании документа "Доверенность" от имени заявителя Федеральное государственное бюджетное образовательное учреждение высшего образования "Ижевская государственная медицинская академия" Министерства здравоохранения Российской Федерации, 1831032733 |

|                               |         |                   |
|-------------------------------|---------|-------------------|
| полное наименование должности | подпись | инициалы, фамилия |
|-------------------------------|---------|-------------------|

М.П.

Выписка из Единого государственного реестра недвижимости об основных характеристиках и зарегистрированных правах на объект недвижимости

Сведения о зарегистрированных правах

|                                       |                           |                   |                         |
|---------------------------------------|---------------------------|-------------------|-------------------------|
| Помещение                             |                           |                   |                         |
| вид объекта недвижимости              |                           |                   |                         |
| Лист № 1 раздела 2                    | Всего листов раздела 2: 2 | Всего разделов: 3 | Всего листов выписки: 4 |
| 12.05.2022г. № КУВИ-001/2022-70916092 |                           |                   |                         |
| Кадастровый номер:                    |                           | 18:26:010015:2434 |                         |

|   |   |                     |   |
|---|---|---------------------|---|
| 1 | Правообладатель (правообладатели):   | 1.1                 | Федеральное государственное бюджетное образовательное учреждение высшего образования "Ижевская государственная медицинская академия" Министерства здравоохранения Российской Федерации, ИНН: 1831032733, ОГРН: 1021801168146   |
| 2 | Вид, номер, дата и время государственной регистрации права:                                                                                           | 2.1                 | Оперативное управление<br>18:26:010015:2434-18/123/2021-2<br>25.02.2021 15:13:32   |
| 3 | Документы-основания   | 3.1                 | Распоряжение Межрегионального территориального управления Федерального агентства по управлению государственным имуществом в Удмуртской Республике и Кировской области "О внесении изменений в распоряжение ТУ Росимущества по Удмуртской Республике от 23.08.2005г. № 369-р "О закреплении федерального имущества на праве оперативного управления за государственным образовательным учреждением высшего профессионального образования "Ижевская государственная медицинская академия Федерального агентства по здравоохранению и социальному развитию", № 18-118-р, выдан 09.02.2021<br><br>Распоряжение Территориального управления Федерального агентства по управлению федеральным имуществом по Удмуртской Республике "О закреплении федерального имущества на праве оперативного управления за государственным образовательным учреждением высшего профессионального образования "Ижевская государственная медицинская академия Федерального агентства по здравоохранению и социальному развитию", № 369-р, выдан 23.08.2005 |
| 4 | Сведения об осуществлении государственной регистрации сделки, права, ограничения права без необходимого в силу закона согласия третьего лица, органа: | 4.1                 | данные отсутствуют   |
| 5 | Ограничение прав и обременение объекта недвижимости:                                                                                                  | не зарегистрировано |   |
| 1 | Правообладатель (правообладатели):   | 1.2                 | Российская Федерация   |
| 2 | Вид, номер, дата и время государственной регистрации права:                                                                                           | 2.2                 | Собственность<br>18:26:010015:2434-18/072/2021-1<br>25.02.2021 08:27:03   |
| 4 | Сведения об осуществлении государственной регистрации сделки, права, ограничения права без необходимого в силу закона согласия третьего лица, органа: | 4.2                 | данные отсутствуют   |
| 5 | Ограничение прав и обременение объекта недвижимости:                                                                                                  | не зарегистрировано |   |

|                               |         |                   |
|-------------------------------|---------|-------------------|
| полное наименование должности | подпись | инициалы, фамилия |
|-------------------------------|---------|-------------------|

М.П.

|                                       |   |                    |                         |
|---------------------------------------|---|--------------------|-------------------------|
| Помещение                             |   |                    |                         |
| вид объекта недвижимости              |   |                    |                         |
| Лист № 2 раздела 2                    | Всего листов раздела 2: 2   | Всего разделов: 3  | Всего листов выписки: 4 |
| 12.05.2022г. № КУВИ-001/2022-70916092 |   |                    |                         |
| Кадастровый номер:                    |   | 18:26:010015:2434  |                         |
| 6                                     | Заявленные в судебном порядке права требования:   | данные отсутствуют |                         |
| 7                                     | Сведения о возражении в отношении зарегистрированного права:   | данные отсутствуют |                         |
| 8                                     | Сведения о наличии решения об изъятии объекта недвижимости для государственных и муниципальных нужд:   | данные отсутствуют |                         |
| 9                                     | Сведения о невозможности государственной регистрации без личного участия правообладателя или его законного представителя:   | данные отсутствуют |                         |
| 10                                    | Правопритязания и сведения о наличии поступивших, но не рассмотренных заявлений о проведении государственной регистрации права (перехода, прекращения права), ограничения права или обременения объекта недвижимости, сделки в отношении объекта недвижимости: | отсутствуют        |                         |


|                               |         |                   |
|-------------------------------|---------|-------------------|
|                               |         |                   |
| полное наименование должности | подпись | инициалы, фамилия |

М.П.

Выписка из Единого государственного реестра недвижимости об основных характеристиках и зарегистрированных правах на объект недвижимости

План расположения помещения, машино-места на этаже (плане этажа)

|                                       |                           |                         |                         |
|---------------------------------------|---------------------------|-------------------------|-------------------------|
| Помещение                             |                           |                         |                         |
| вид объекта недвижимости              |                           |                         |                         |
| Лист № 1 раздела 5                    | Всего листов раздела 5: 1 | Всего разделов: 3       | Всего листов выписки: 4 |
| 12.05.2022г. № КУВИ-001/2022-70916092 |                           |                         |                         |
| Кадастровый номер: 18:26:010015:2434  |                           | Номер этажа (этажей): 4 |                         |
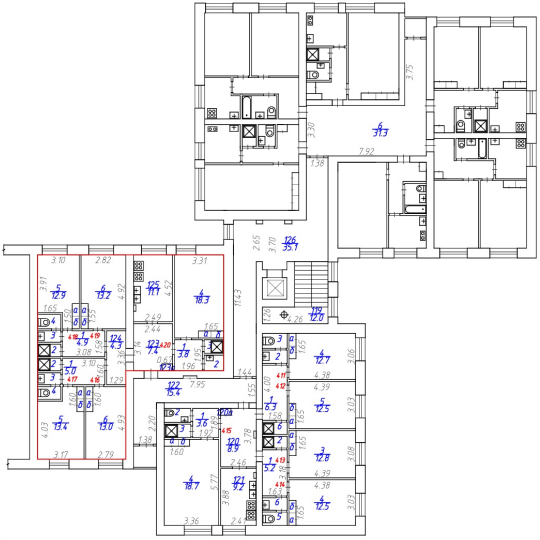
|   |  |  |
|---|--|--|
| <div data-bbox="126 441 684 1269"> <div>Лист №</div> <div>ТЕХНИЧЕСКИЙ ПЛАН ПОМЕЩЕНИЯ</div> <div>План этажа объекта недвижимости</div> <div>4 этаж</div>  <div>Масштаб 1:200</div> <div>Условные обозначения:</div> <ul style="list-style-type: none"> <li>Часть границы геометрической фигуры вписанного помещения</li> <li>Стена с окном и дверью</li> <li>Стена с остекленной дверью</li> <li>Лестница</li> </ul> </div> |  |  |
| Масштаб 1   |  |  |

|                               |         |                   |
|-------------------------------|---------|-------------------|
| полное наименование должности | подпись | инициалы, фамилия |
|-------------------------------|---------|-------------------|

М.П.

Филиал Федерального государственного бюджетного учреждения "Федеральная кадастровая палата Федеральной службы государственной регистрации, кадастра и картографии" по Удмуртской Республике  
полное наименование органа регистрации прав

Выписка из Единого государственного реестра недвижимости об основных характеристиках и зарегистрированных правах на объект недвижимости

Сведения об основных характеристиках объекта недвижимости

На основании запроса от 12.05.2022, поступившего на рассмотрение 12.05.2022, сообщаем, что согласно записям Единого государственного реестра недвижимости:

Раздел 1 Лист 1

|                                       |                           |                   |                         |
|---------------------------------------|---------------------------|-------------------|-------------------------|
| Помещение                             |                           |                   |                         |
| вид объекта недвижимости              |                           |                   |                         |
| Лист № 1 раздела 1                    | Всего листов раздела 1: 1 | Всего разделов: 3 | Всего листов выписки: 4 |
| 12.05.2022г. № КУВИ-001/2022-70843618 |                           |                   |                         |
| Кадастровый номер:                    | 18:26:010015:2435         |                   |                         |

|   |   |
|---|---|
| Номер кадастрового квартала:   | 18:26:010015   |
| Дата присвоения кадастрового номера:   | 28.08.2020   |
| Ранее присвоенный государственный учетный номер:   | данные отсутствуют   |
| Адрес:   | Удмуртская Республика, г. Ижевск, ул. Холмогорова, д. 37а, помещение 1-6,а,б,а,б,1-6,а,б,а,б,129,129а,130,1-4,а,б   |
| Площадь, м2:   | 115.5   |
| Назначение:   | Жилое   |
| Наименование:   | данные отсутствуют   |
| Номер, тип этажа, на котором расположено помещение, машино-место   | Этаж № 5   |
| Вид жилого помещения:   | Комната   |
| Кадастровая стоимость, руб:   | 3844613.85   |
| Кадастровые номера иных объектов недвижимости, в пределах которых расположен объект недвижимости:   | 18:26:010015:2293   |
| Виды разрешенного использования:   | помещение   |
| Сведения об отнесении жилого помещения к определенному виду жилых помещений специализированного жилищного фонда, к жилым помещениям наемного дома социального использования или наемного дома коммерческого использования: | данные отсутствуют   |
| Статус записи об объекте недвижимости:   | Сведения об объекте недвижимости имеют статус "актуальные"   |
| Особые отметки:   | данные отсутствуют   |
| Получатель выписки:   | Рязанова Елена Николаевна, действующий(ая) на основании документа "Доверенность" от имени заявителя Федеральное государственное бюджетное образовательное учреждение высшего образования "Ижевская государственная медицинская академия" Министерства здравоохранения Российской Федерации, 1831032733 |

|                               |         |                   |
|-------------------------------|---------|-------------------|
| полное наименование должности | подпись | инициалы, фамилия |
|-------------------------------|---------|-------------------|

М.П.

Выписка из Единого государственного реестра недвижимости об основных характеристиках и зарегистрированных правах на объект недвижимости

Сведения о зарегистрированных правах

|                                       |                           |                   |                         |
|---------------------------------------|---------------------------|-------------------|-------------------------|
| Помещение                             |                           |                   |                         |
| вид объекта недвижимости              |                           |                   |                         |
| Лист № 1 раздела 2                    | Всего листов раздела 2: 2 | Всего разделов: 3 | Всего листов выписки: 4 |
| 12.05.2022г. № КУВИ-001/2022-70843618 |                           |                   |                         |
| Кадастровый номер:                    |                           | 18:26:010015:2435 |                         |

|   |   |                     |   |
|---|---|---------------------|---|
| 1 | Правообладатель (правообладатели):   | 1.1                 | Федеральное государственное бюджетное образовательное учреждение высшего образования "Ижевская государственная медицинская академия" Министерства здравоохранения Российской Федерации, ИНН: 1831032733, ОГРН: 1021801168146   |
| 2 | Вид, номер, дата и время государственной регистрации права:                                                                                           | 2.1                 | Оперативное управление<br>18:26:010015:2435-18/123/2021-2<br>25.02.2021 18:49:50   |
| 3 | Документы-основания   | 3.1                 | Распоряжение Межрегионального территориального управления Федерального агентства по управлению государственным имуществом в Удмуртской Республике и Кировской области "О внесении изменений в распоряжение ТУ Росимущества по Удмуртской Республике от 23.08.2005г. № 369-р "О закреплении федерального имущества на праве оперативного управления за государственным образовательным учреждением высшего профессионального образования "Ижевская государственная медицинская академия Федерального агентства по здравоохранению и социальному развитию", № 18-118-р, выдан 09.02.2021<br><br>Распоряжение Территориального управления Федерального агентства по управлению федеральным имуществом по Удмуртской Республике "О закреплении федерального имущества на праве оперативного управления за государственным образовательным учреждением высшего профессионального образования "Ижевская государственная медицинская академия Федерального агентства по здравоохранению и социальному развитию", № 369-р, выдан 23.08.2005 |
| 4 | Сведения об осуществлении государственной регистрации сделки, права, ограничения права без необходимого в силу закона согласия третьего лица, органа: | 4.1                 | данные отсутствуют   |
| 5 | Ограничение прав и обременение объекта недвижимости:                                                                                                  | не зарегистрировано |   |
| 1 | Правообладатель (правообладатели):   | 1.2                 | Российская Федерация   |
| 2 | Вид, номер, дата и время государственной регистрации права:                                                                                           | 2.2                 | Собственность<br>18:26:010015:2435-18/123/2021-1<br>24.02.2021 17:10:26   |
| 4 | Сведения об осуществлении государственной регистрации сделки, права, ограничения права без необходимого в силу закона согласия третьего лица, органа: | 4.2                 | данные отсутствуют   |
| 5 | Ограничение прав и обременение объекта недвижимости:                                                                                                  | не зарегистрировано |   |

|                               |         |                   |
|-------------------------------|---------|-------------------|
| полное наименование должности | подпись | инициалы, фамилия |
|-------------------------------|---------|-------------------|

М.П.

|                                       |   |                    |                         |
|---------------------------------------|---|--------------------|-------------------------|
| Помещение                             |   |                    |                         |
| вид объекта недвижимости              |   |                    |                         |
| Лист № 2 раздела 2                    | Всего листов раздела 2: 2   | Всего разделов: 3  | Всего листов выписки: 4 |
| 12.05.2022г. № КУВИ-001/2022-70843618 |   |                    |                         |
| Кадастровый номер:                    |   | 18:26:010015:2435  |                         |
| 6                                     | Заявленные в судебном порядке права требования:   | данные отсутствуют |                         |
| 7                                     | Сведения о возражении в отношении зарегистрированного права:   | данные отсутствуют |                         |
| 8                                     | Сведения о наличии решения об изъятии объекта недвижимости для государственных и муниципальных нужд:   | данные отсутствуют |                         |
| 9                                     | Сведения о невозможности государственной регистрации без личного участия правообладателя или его законного представителя:   | данные отсутствуют |                         |
| 10                                    | Правопритязания и сведения о наличии поступивших, но не рассмотренных заявлений о проведении государственной регистрации права (перехода, прекращения права), ограничения права или обременения объекта недвижимости, сделки в отношении объекта недвижимости: | отсутствуют        |                         |

|                               |         |                   |
|-------------------------------|---------|-------------------|
|                               |         |                   |
| полное наименование должности | подпись | инициалы, фамилия |

М.П.

Выписка из Единого государственного реестра недвижимости об основных характеристиках и зарегистрированных правах на объект недвижимости

План расположения помещения, машино-места на этаже (плане этажа)

|                                       |                           |                         |                         |
|---------------------------------------|---------------------------|-------------------------|-------------------------|
| Помещение                             |                           |                         |                         |
| вид объекта недвижимости              |                           |                         |                         |
| Лист № 1 раздела 5                    | Всего листов раздела 5: 1 | Всего разделов: 3       | Всего листов выписки: 4 |
| 12.05.2022г. № КУВИ-001/2022-70843618 |                           |                         |                         |
| Кадастровый номер: 18:26:010015:2435  |                           | Номер этажа (этажей): 5 |                         |

|   |  |  |
|---|--|--|
| <div data-bbox="126 441 682 1269"> <div>Лист №</div> <div>ТЕХНИЧЕСКИЙ ПЛАН ПОМЕЩЕНИЯ</div> <div>План этажа объекта недвижимости</div> <div>5 этаж</div>  <div>Масштаб 1:200</div> <div>Условные обозначения:</div> <ul style="list-style-type: none"> <li>Часть границы геометрической фигуры вновь образованного помещения</li> <li>Стена с окном и дверью</li> <li>Стена с остекленной дверью</li> <li>Лестница</li> </ul> </div> |  |  |
| Масштаб 1   |  |  |

|                               |         |                   |
|-------------------------------|---------|-------------------|
| полное наименование должности | подпись | инициалы, фамилия |
|-------------------------------|---------|-------------------|

М.П.